

# Africa Hall Project Addis Ababa, Ethiopia




Artist Impression - Africa Hall from Menelik II Avenue


## Africa Hall Renovation Project

The Africa Hall Project goal is to make the building safe and functionally operational, with a pristine original appearance by incorporating:


- » Environmental sustainability
- » Structural upgrading & fire protection
- » Heritage conservation
- » Occupant movement & safety
- » Disabled access
- » Building services & indoor environment quality
- » Rejuvenated facility that comply with the highest international standards for conference.
- » Africa Hall as a tourist destination and a centre for African Culture & Arts.

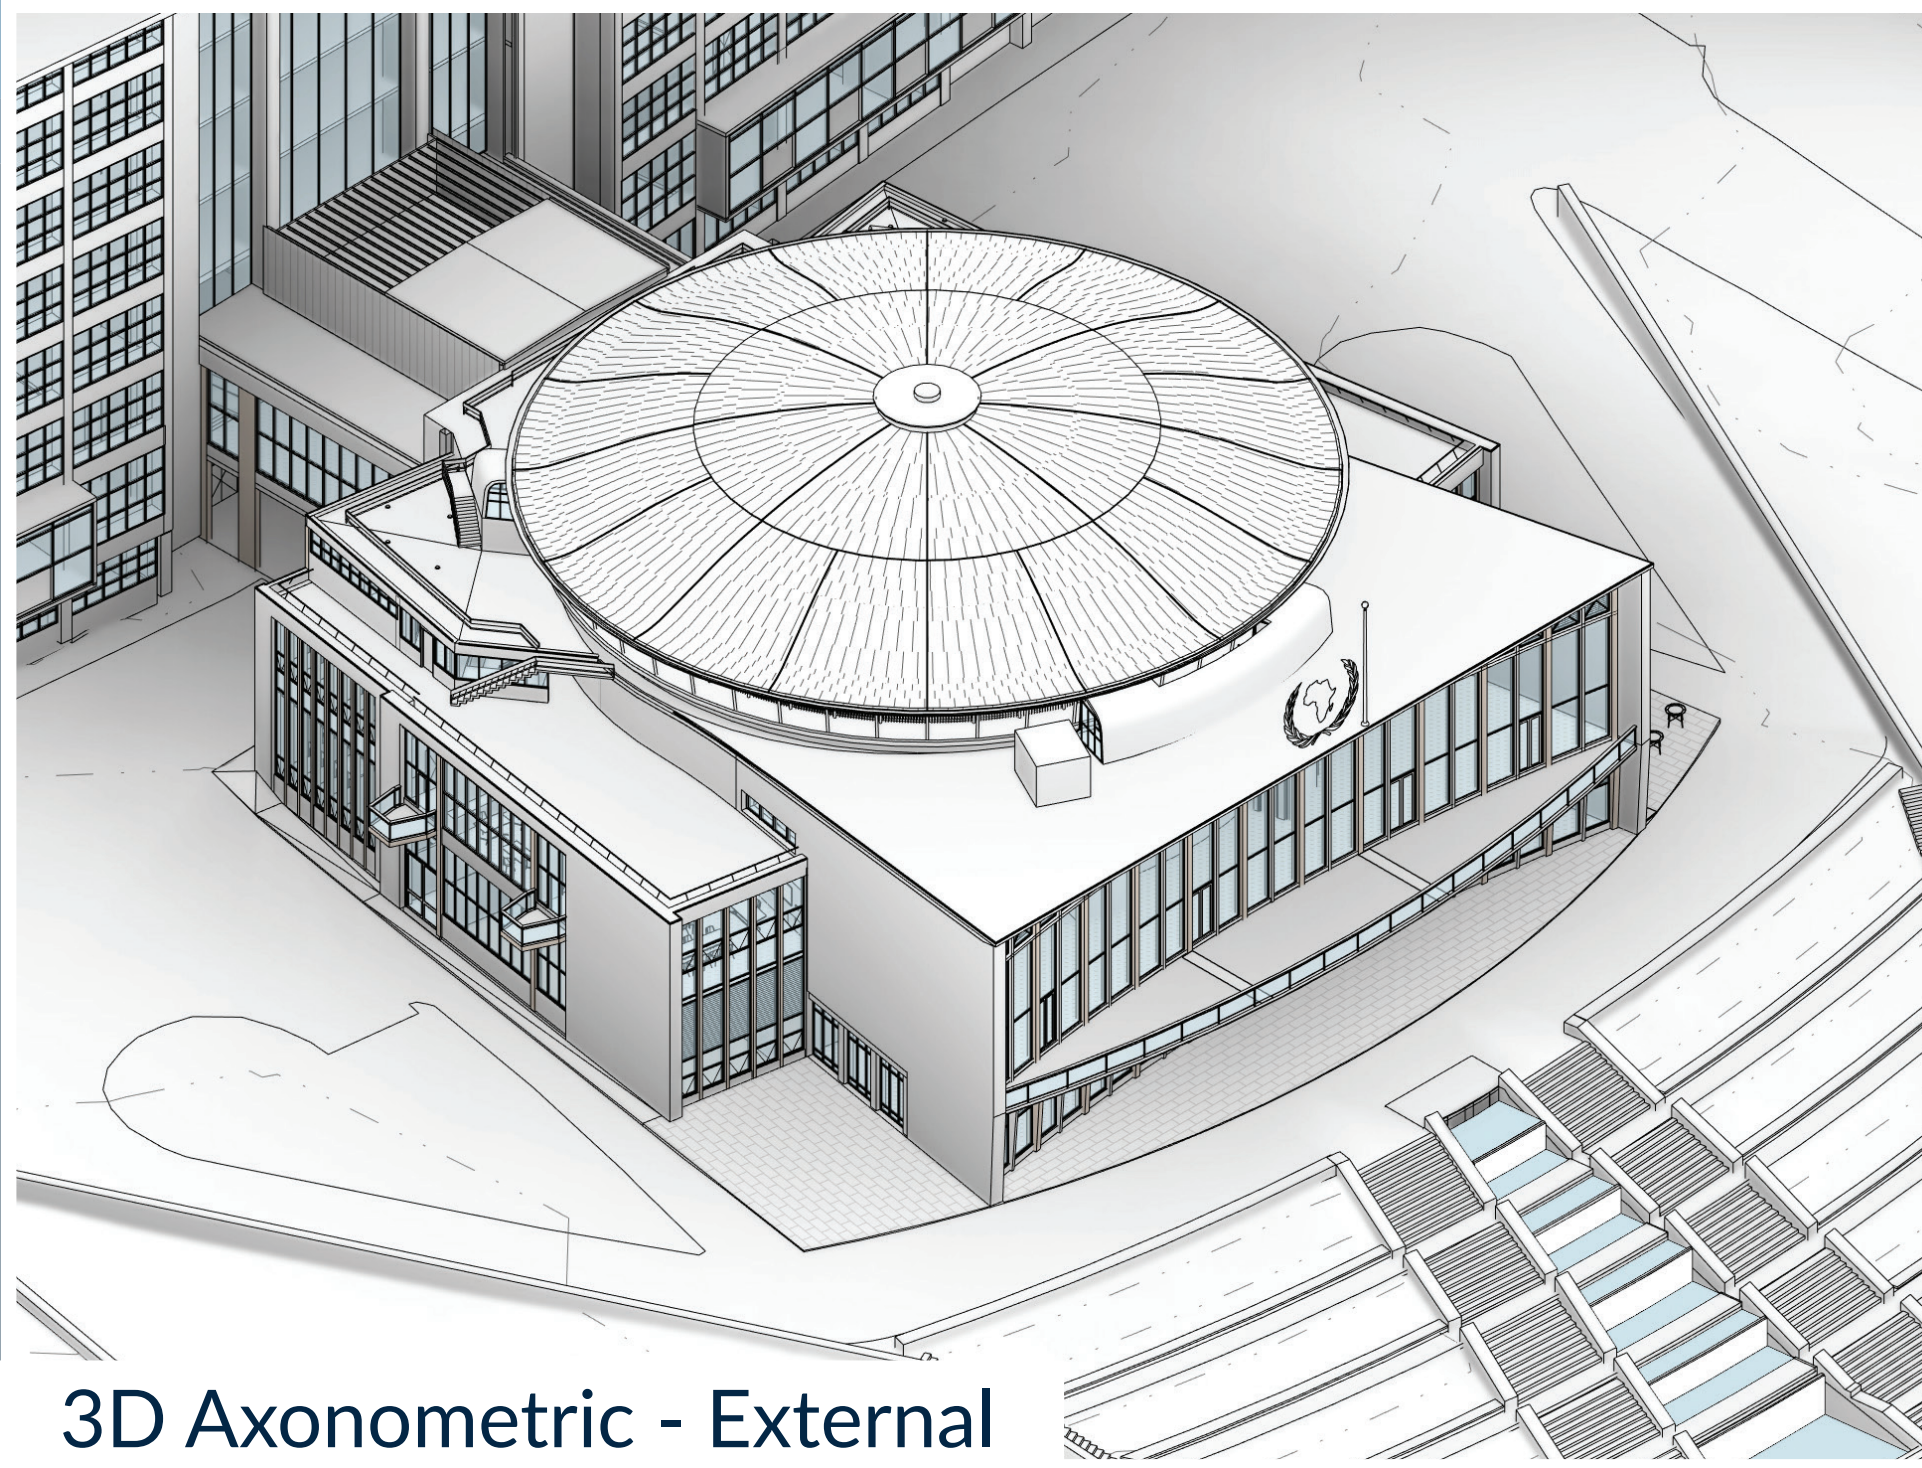


3D Axonometric - External

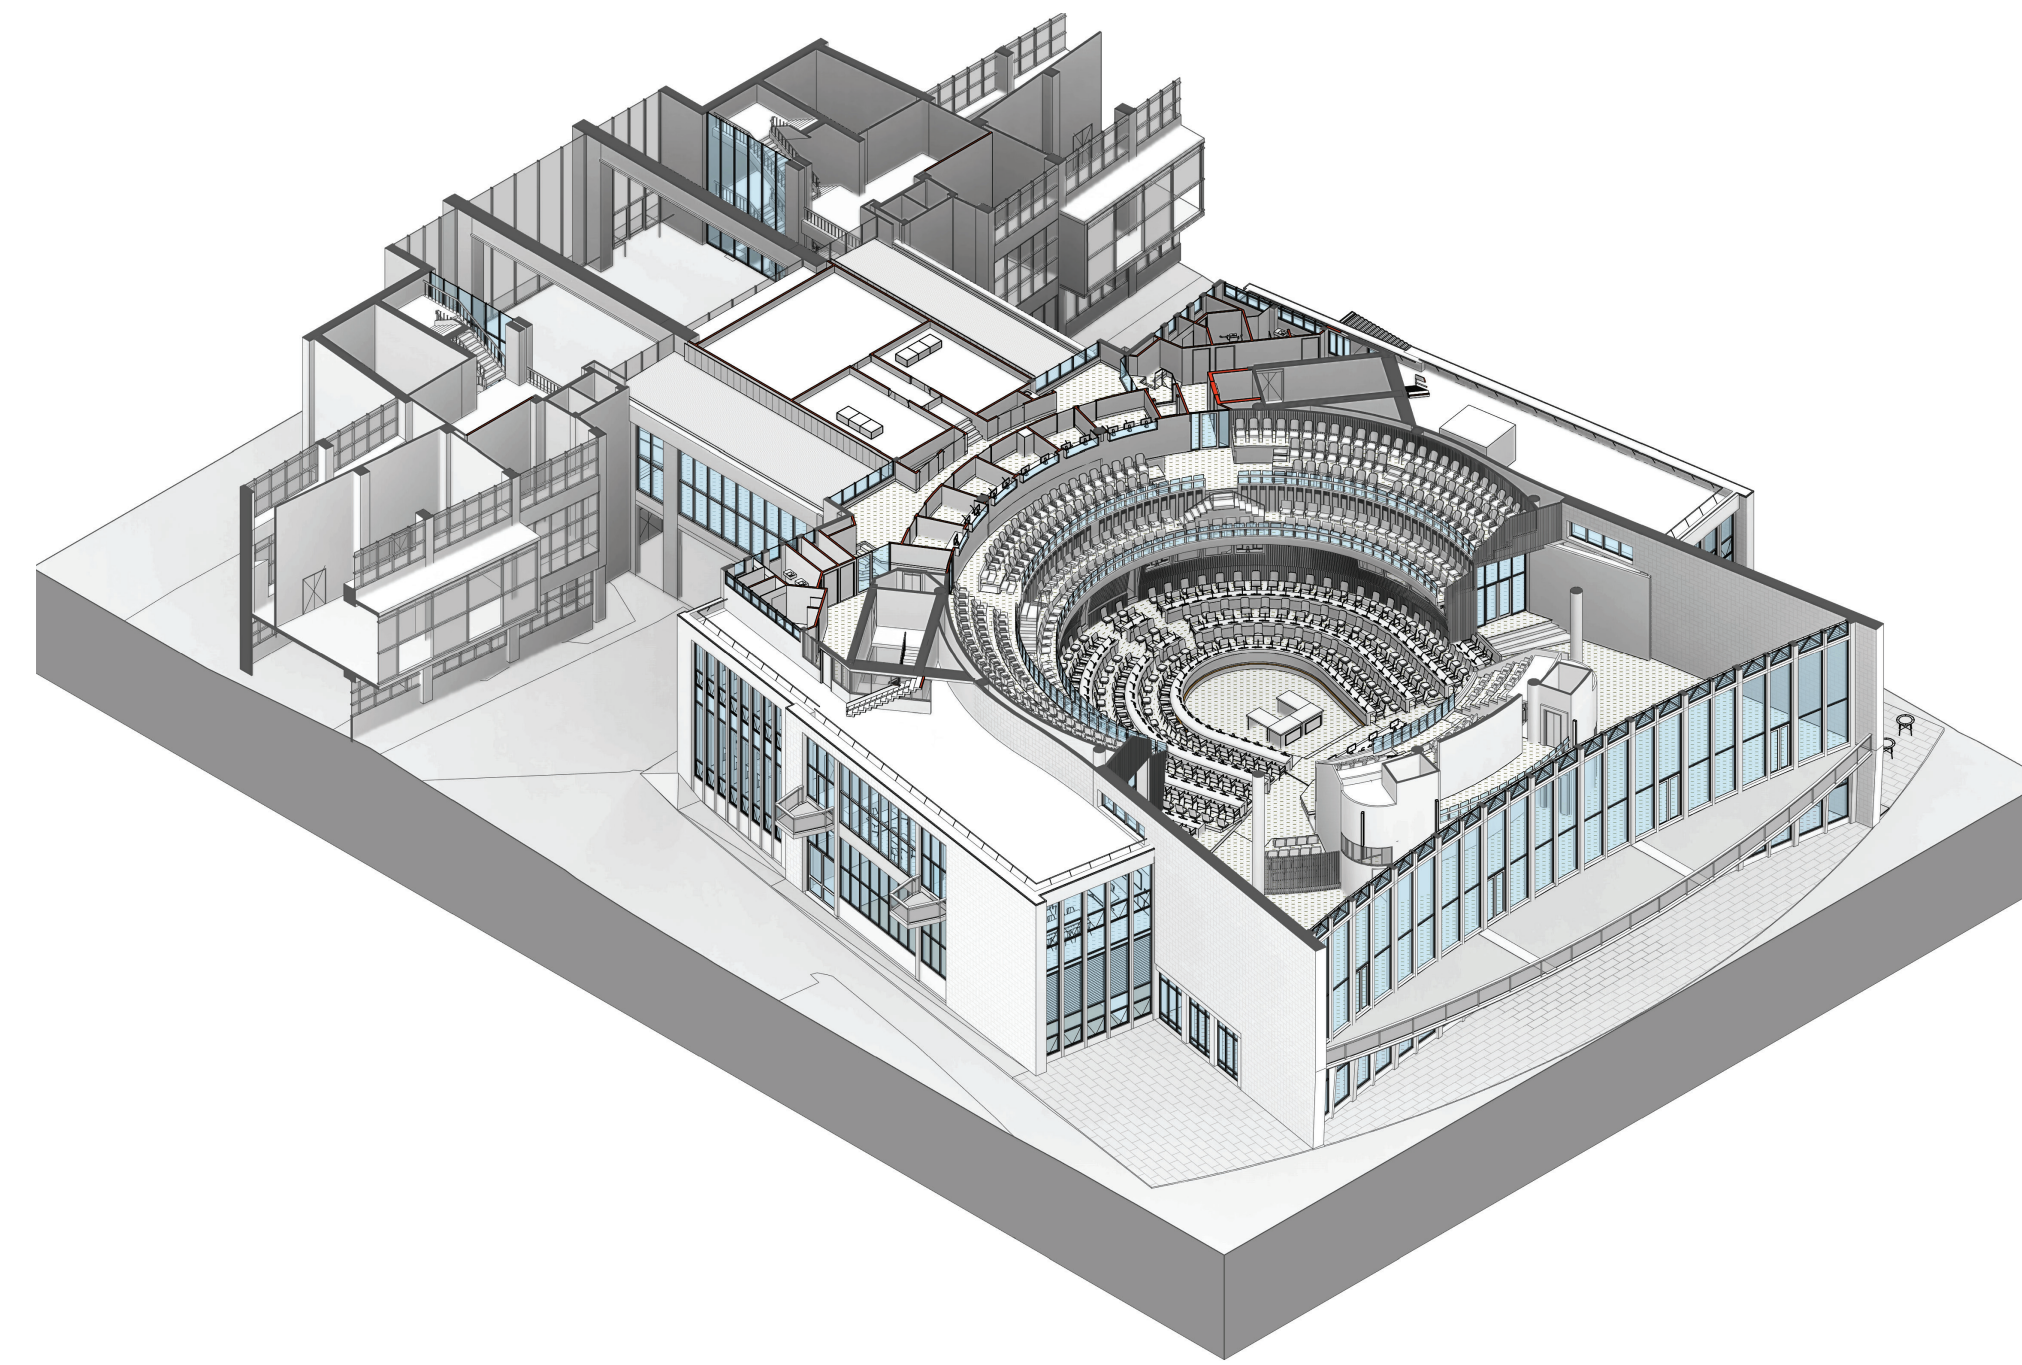


3D Axonometric - Internal

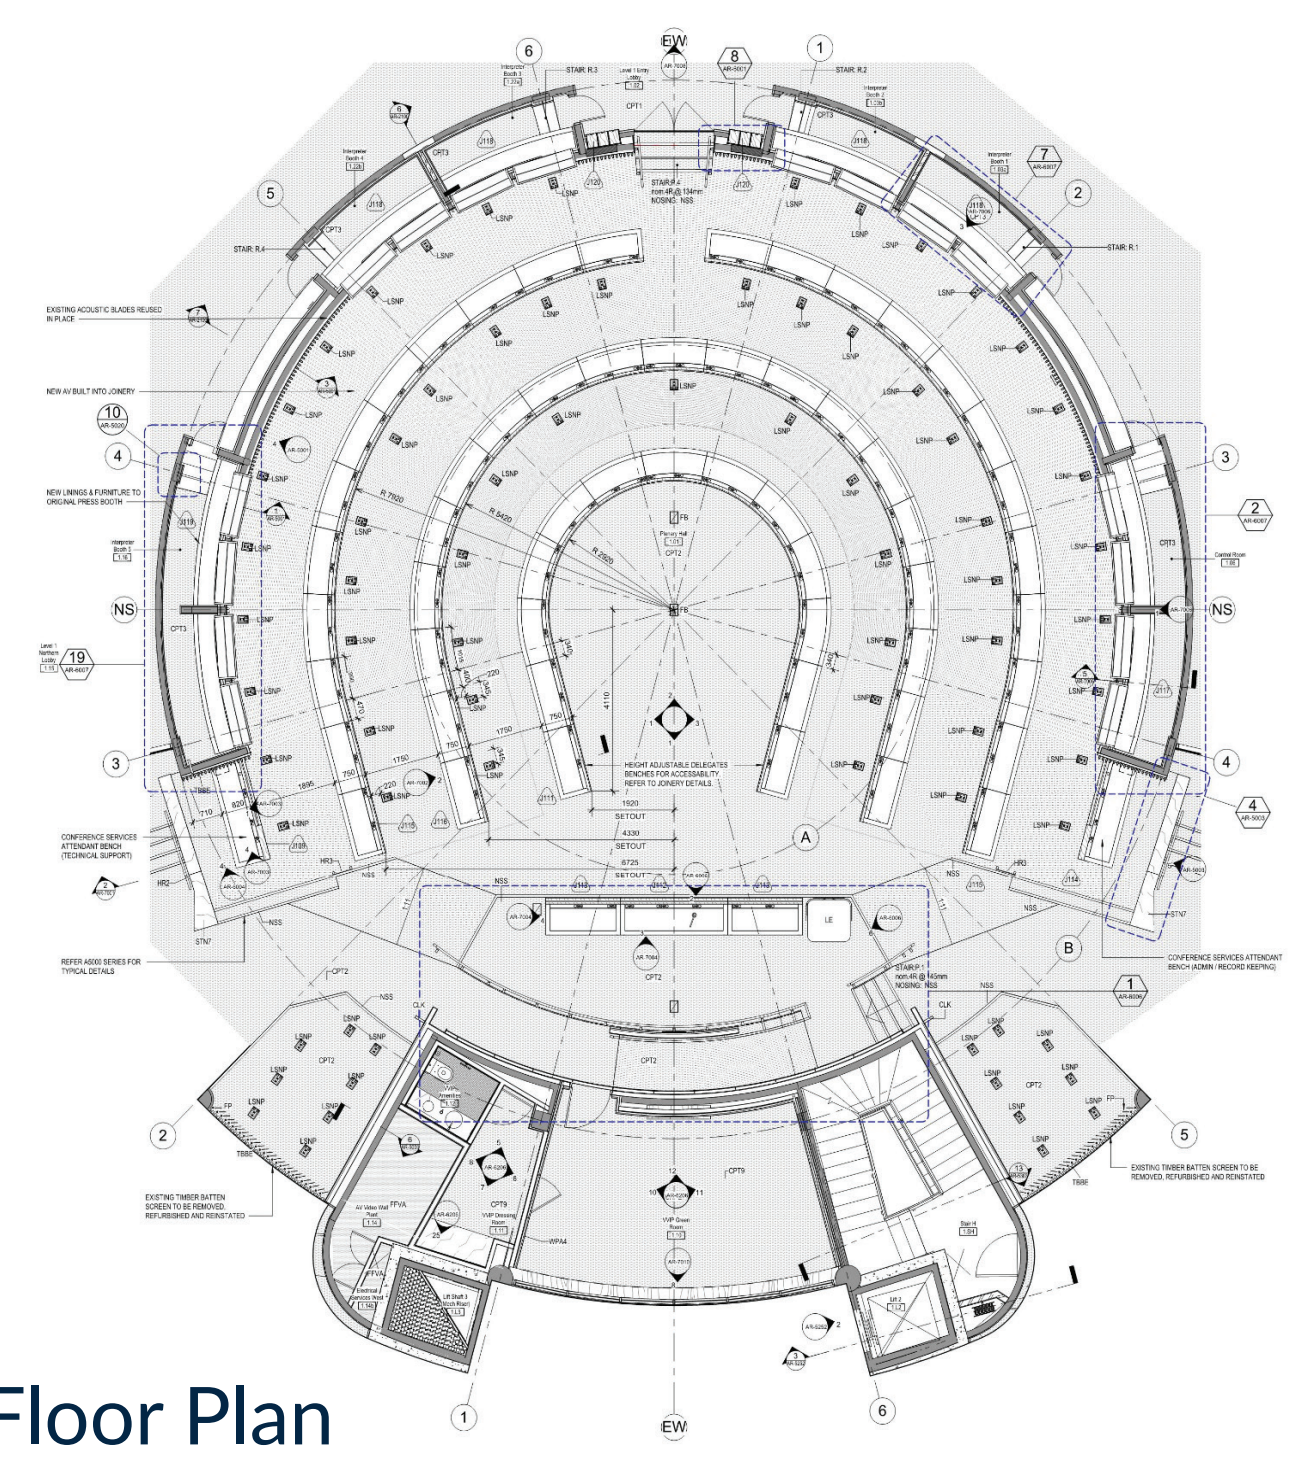

L1 Floor Plan

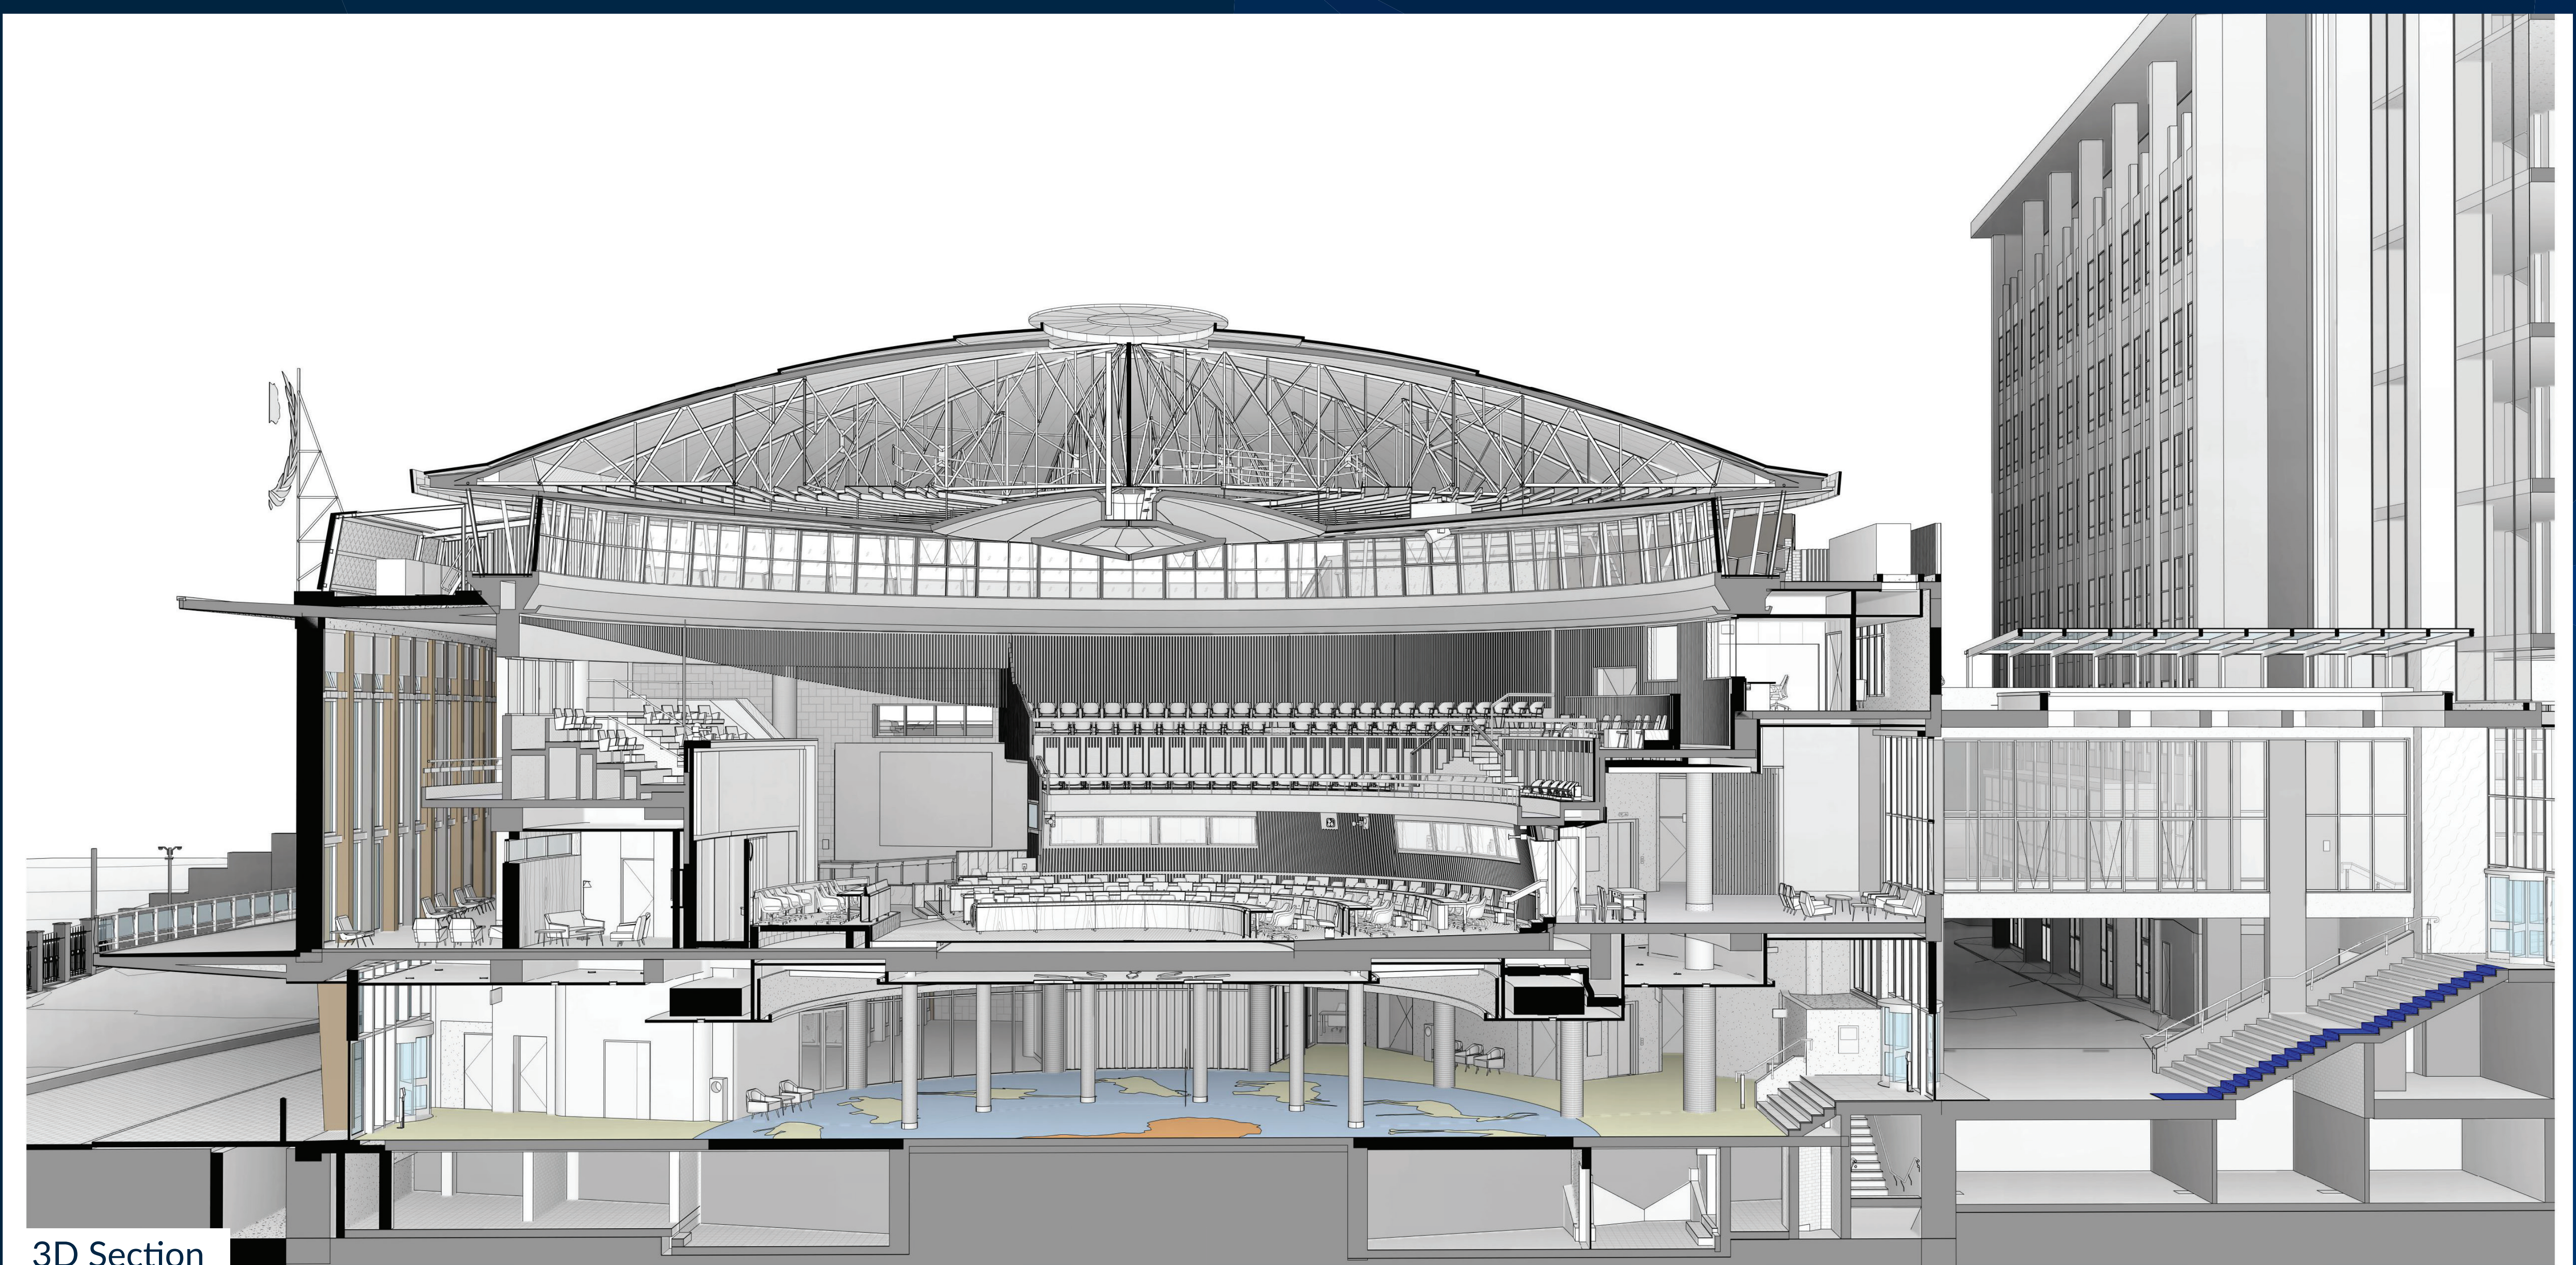

3D Section

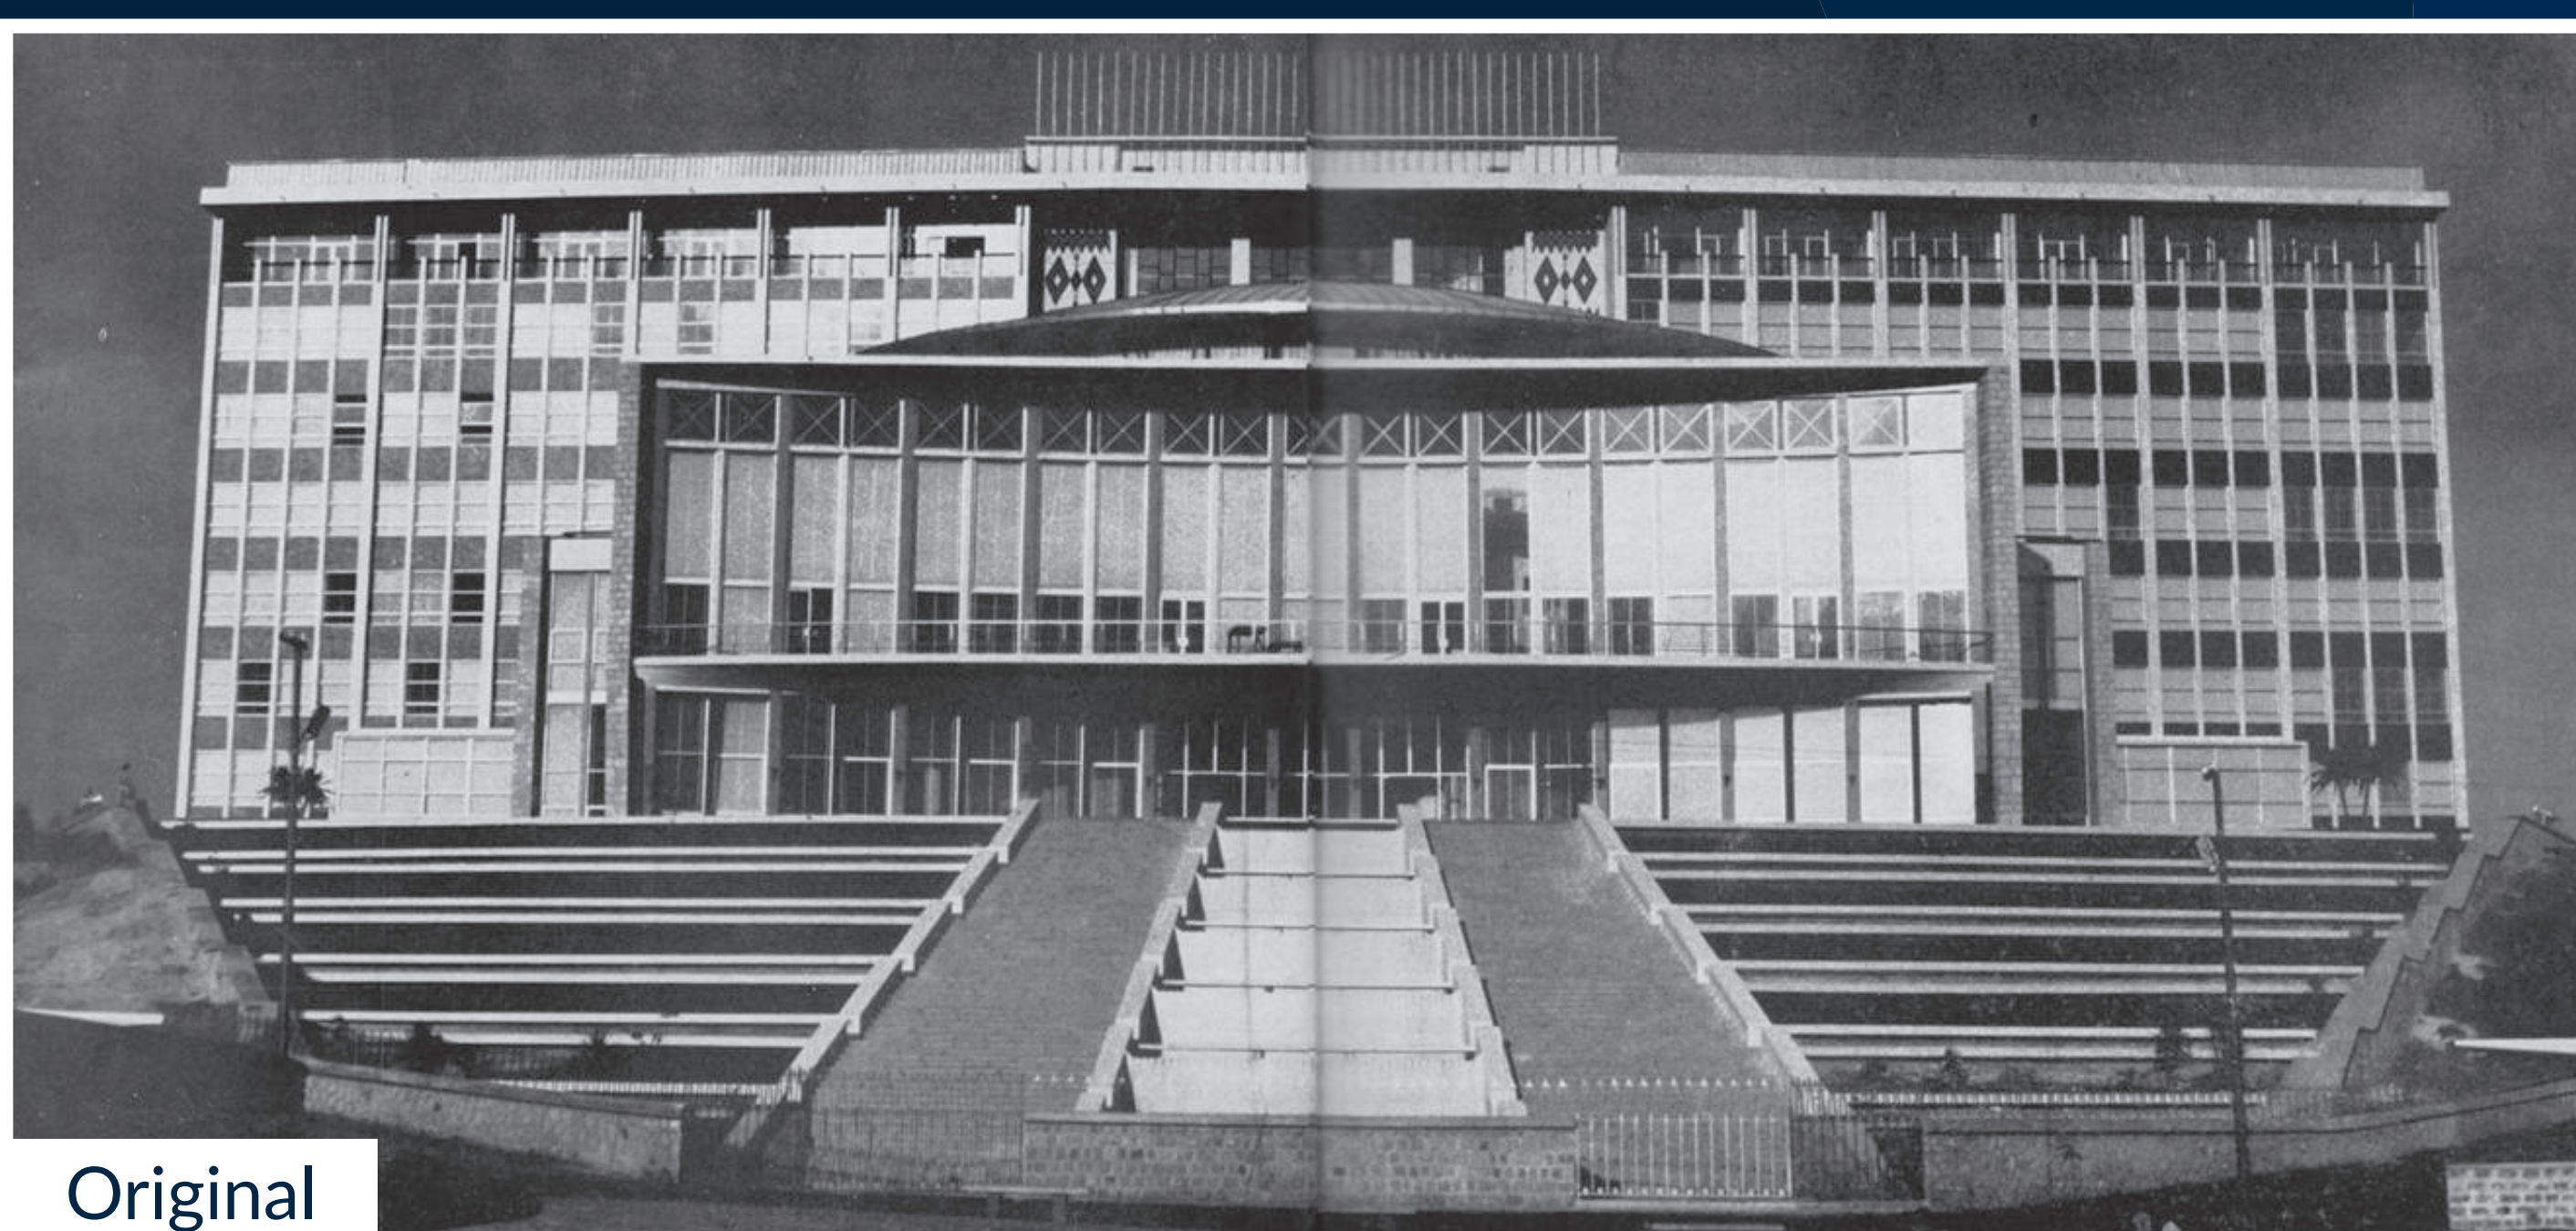

Original



Proposed



# Projet Africa Hall Addis Abéba, Éthiopie




Vue d'artiste - L'Africa Hall vu depuis l'Avenue Ménélik II


## Projet de rénovation de l'Africa Hall

L'objectif du Projet Africa Hall est de sécuriser le bâtiment et de le rendre fonctionnel, tout en conservant intact son aspect d'origine et en y intégrant les aspects suivants :


- » Durabilité environnementale
- » Revalorisation globale & Prévention des incendies
- » Conservation du patrimoine
- » Circulation & sécurité des personnes
- » Accès pour les personnes handicapées
- » Qualité des services du bâtiment & de l'environnement intérieur
- » Nouveaux équipements conformes aux standards internationaux les plus stricts pour les conférences
- » L'Africa Hall en tant que site touristique et centre dédié à la Culture et aux Arts d'Afrique.

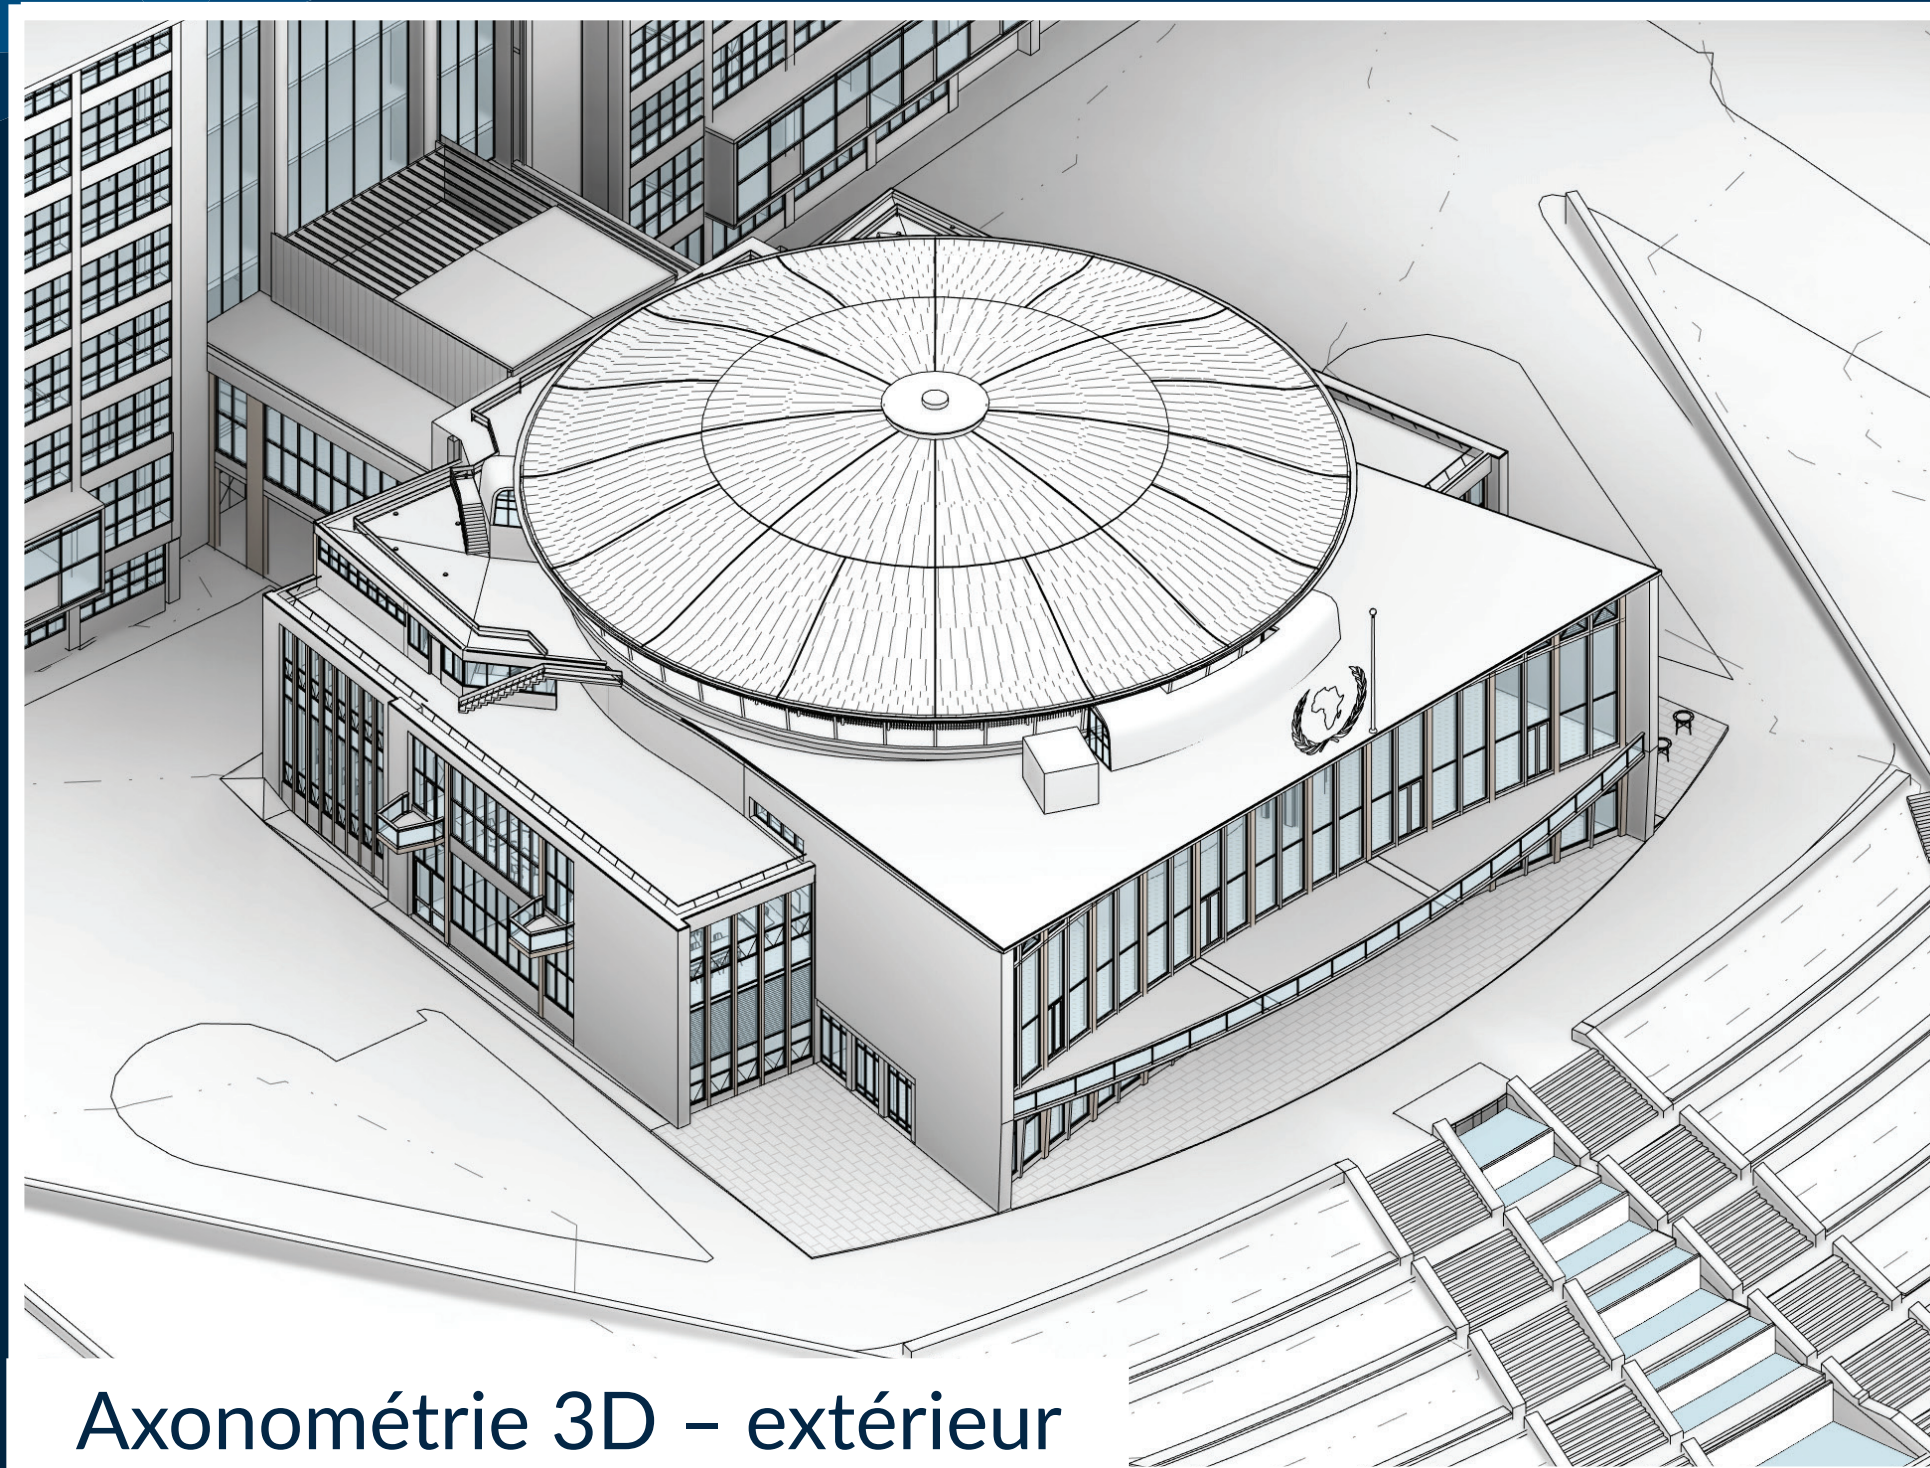


Axonométrie 3D - extérieur

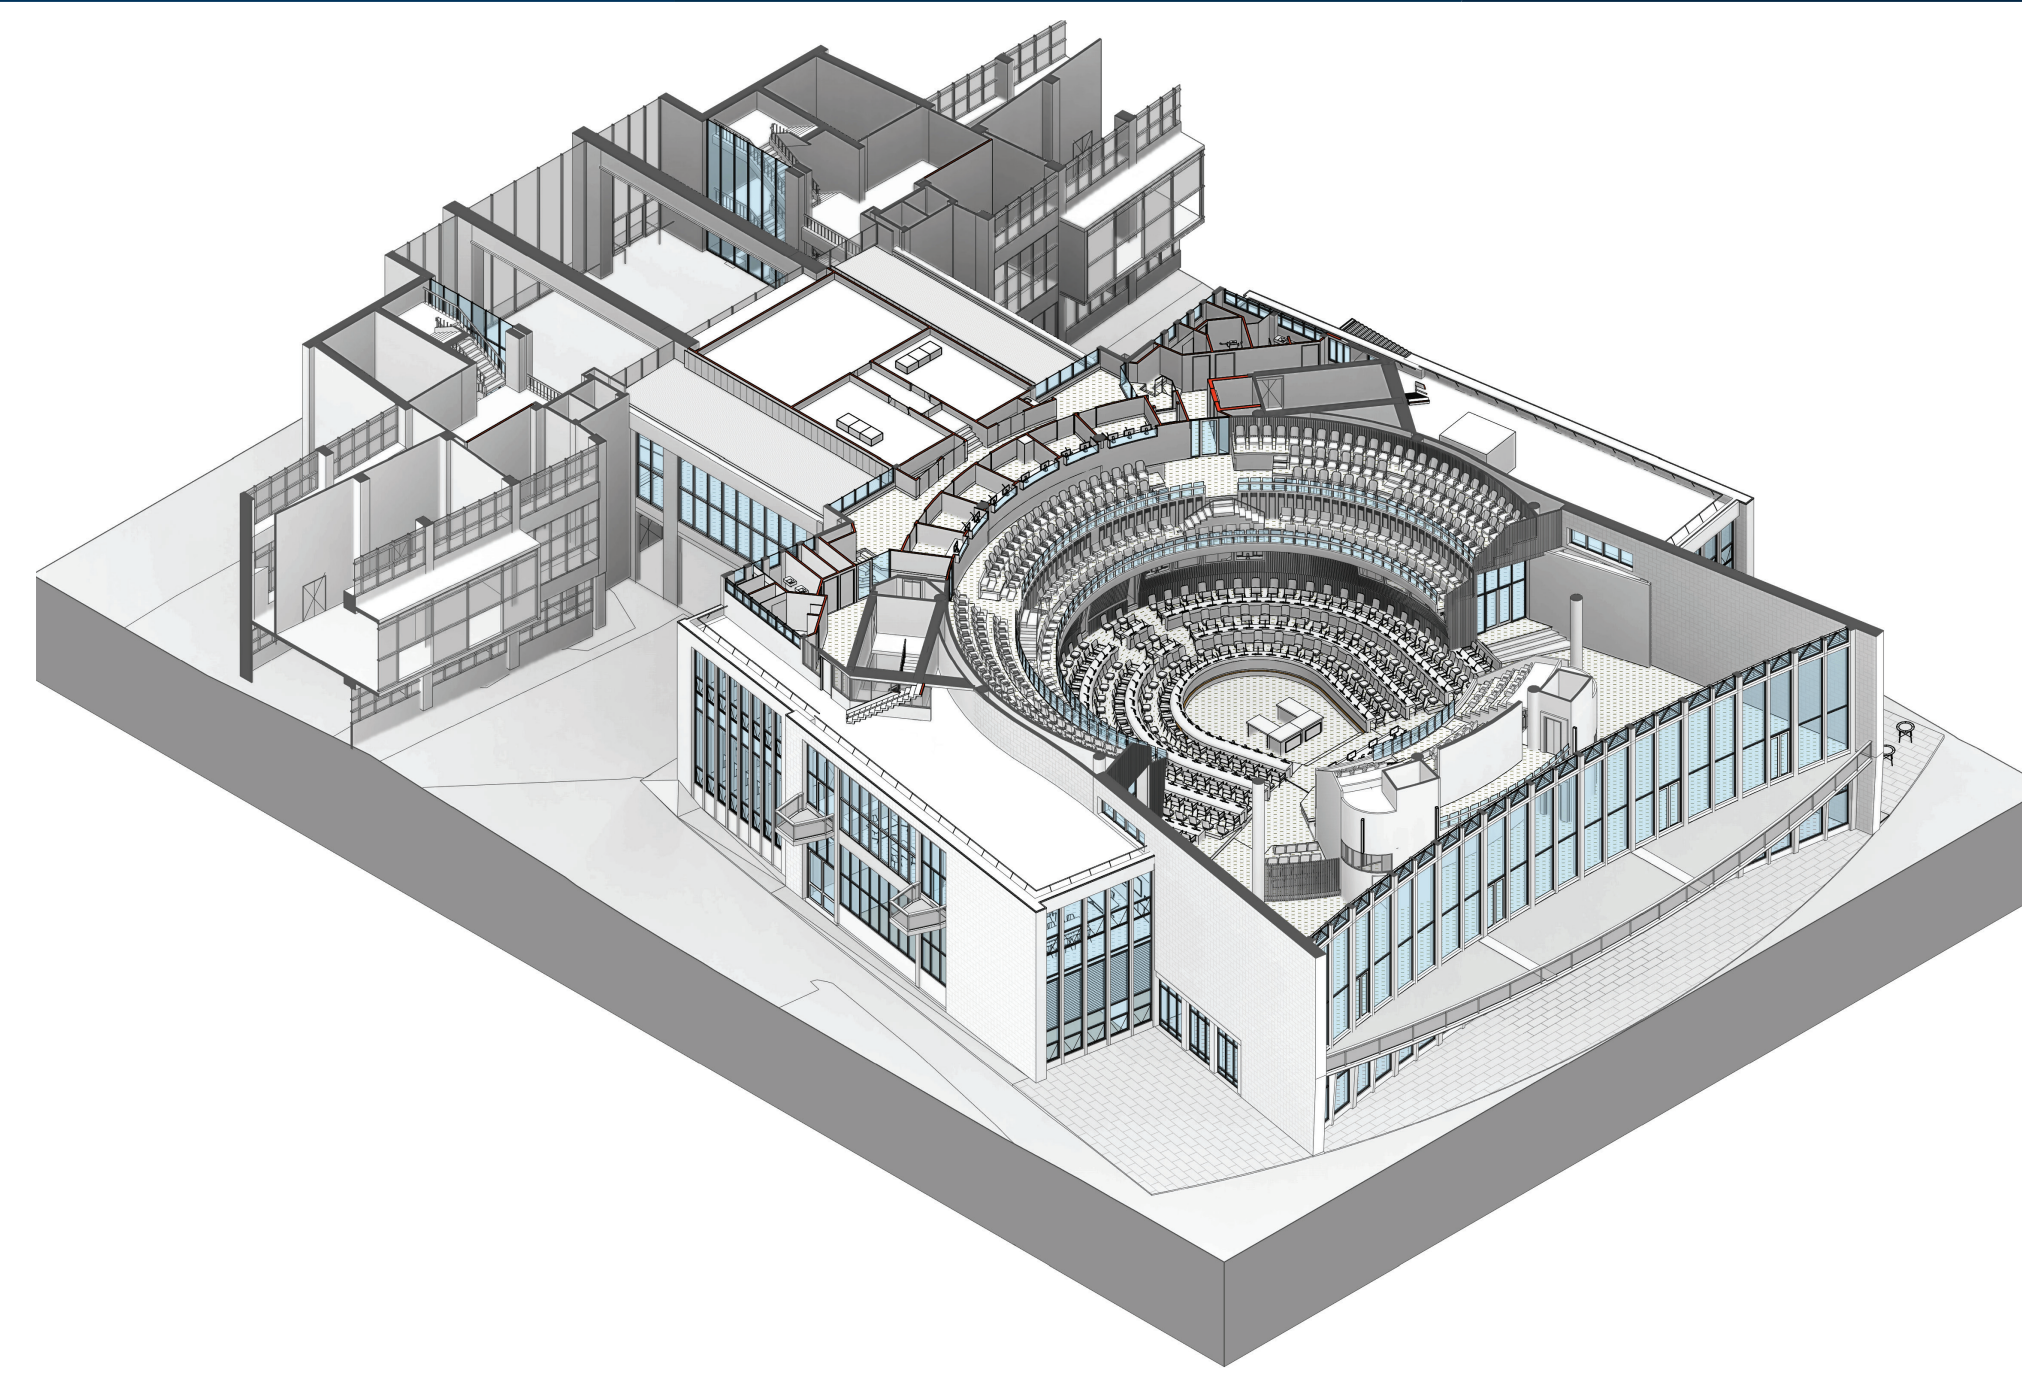


Axonométrie 3D - intérieur

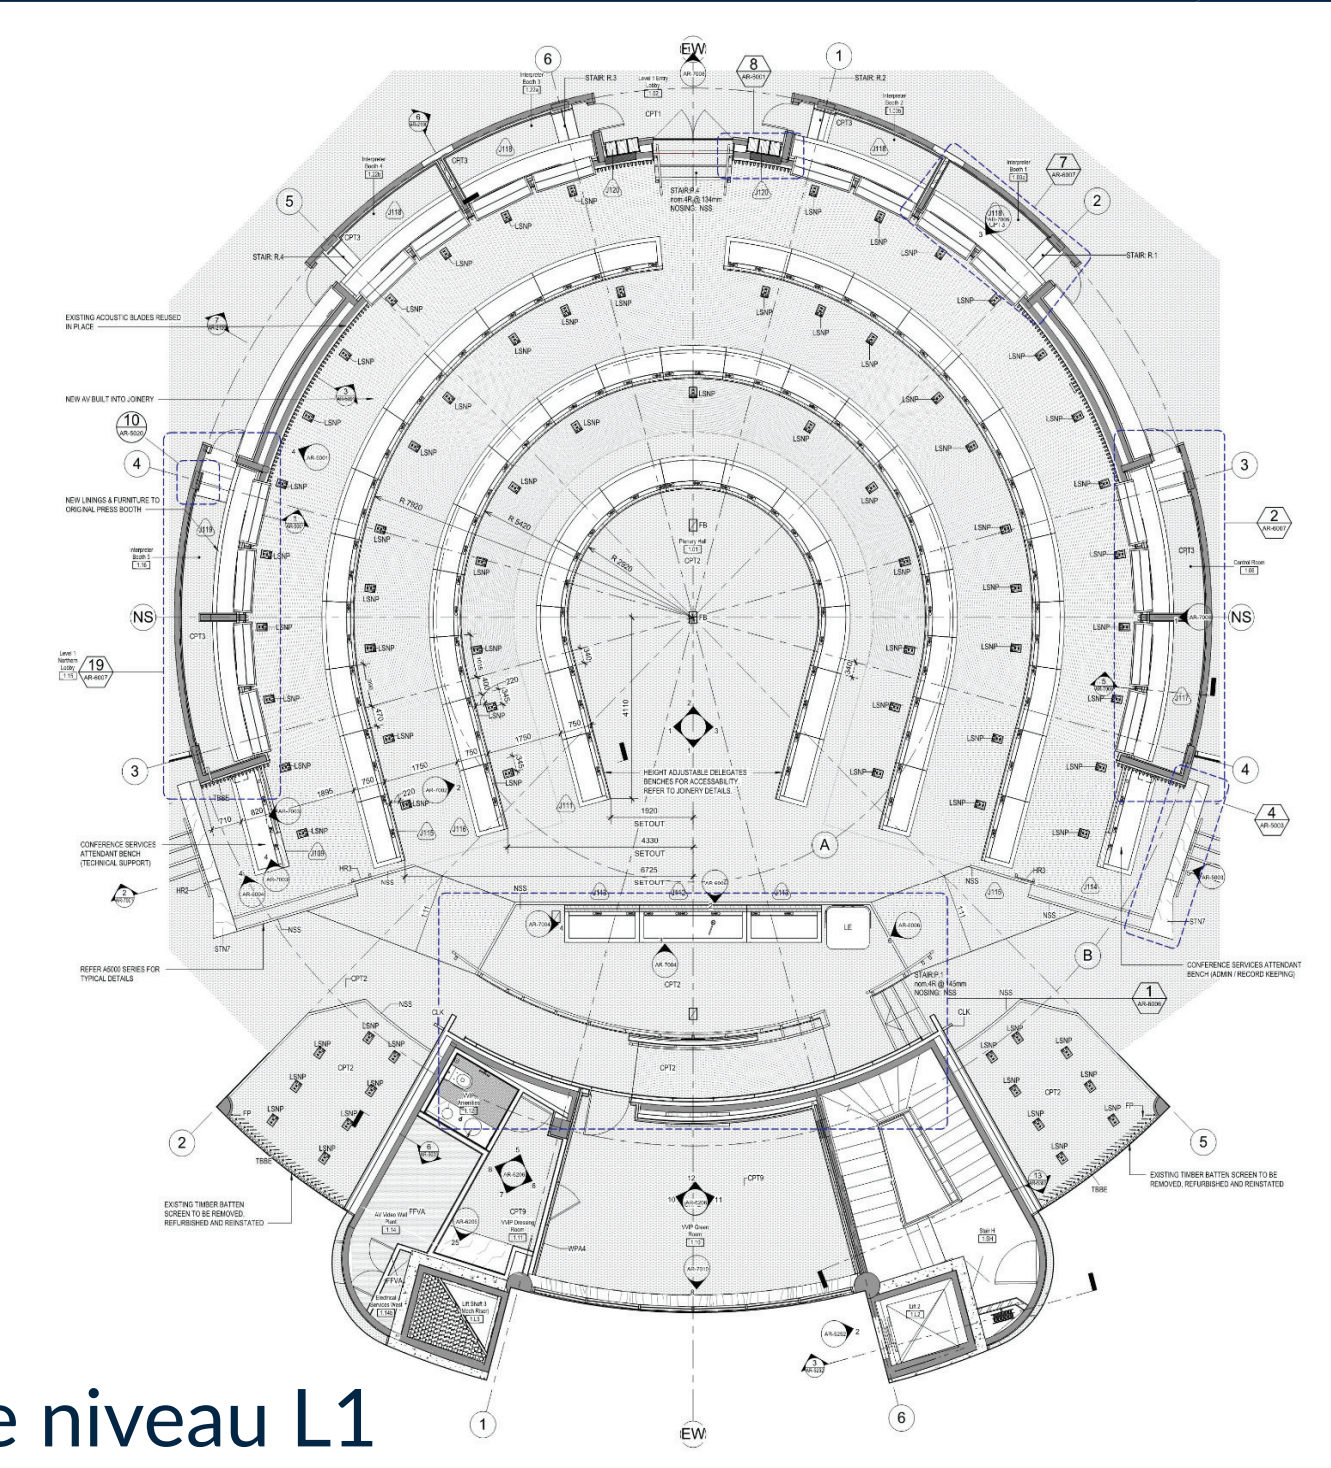

Plan de niveau L1

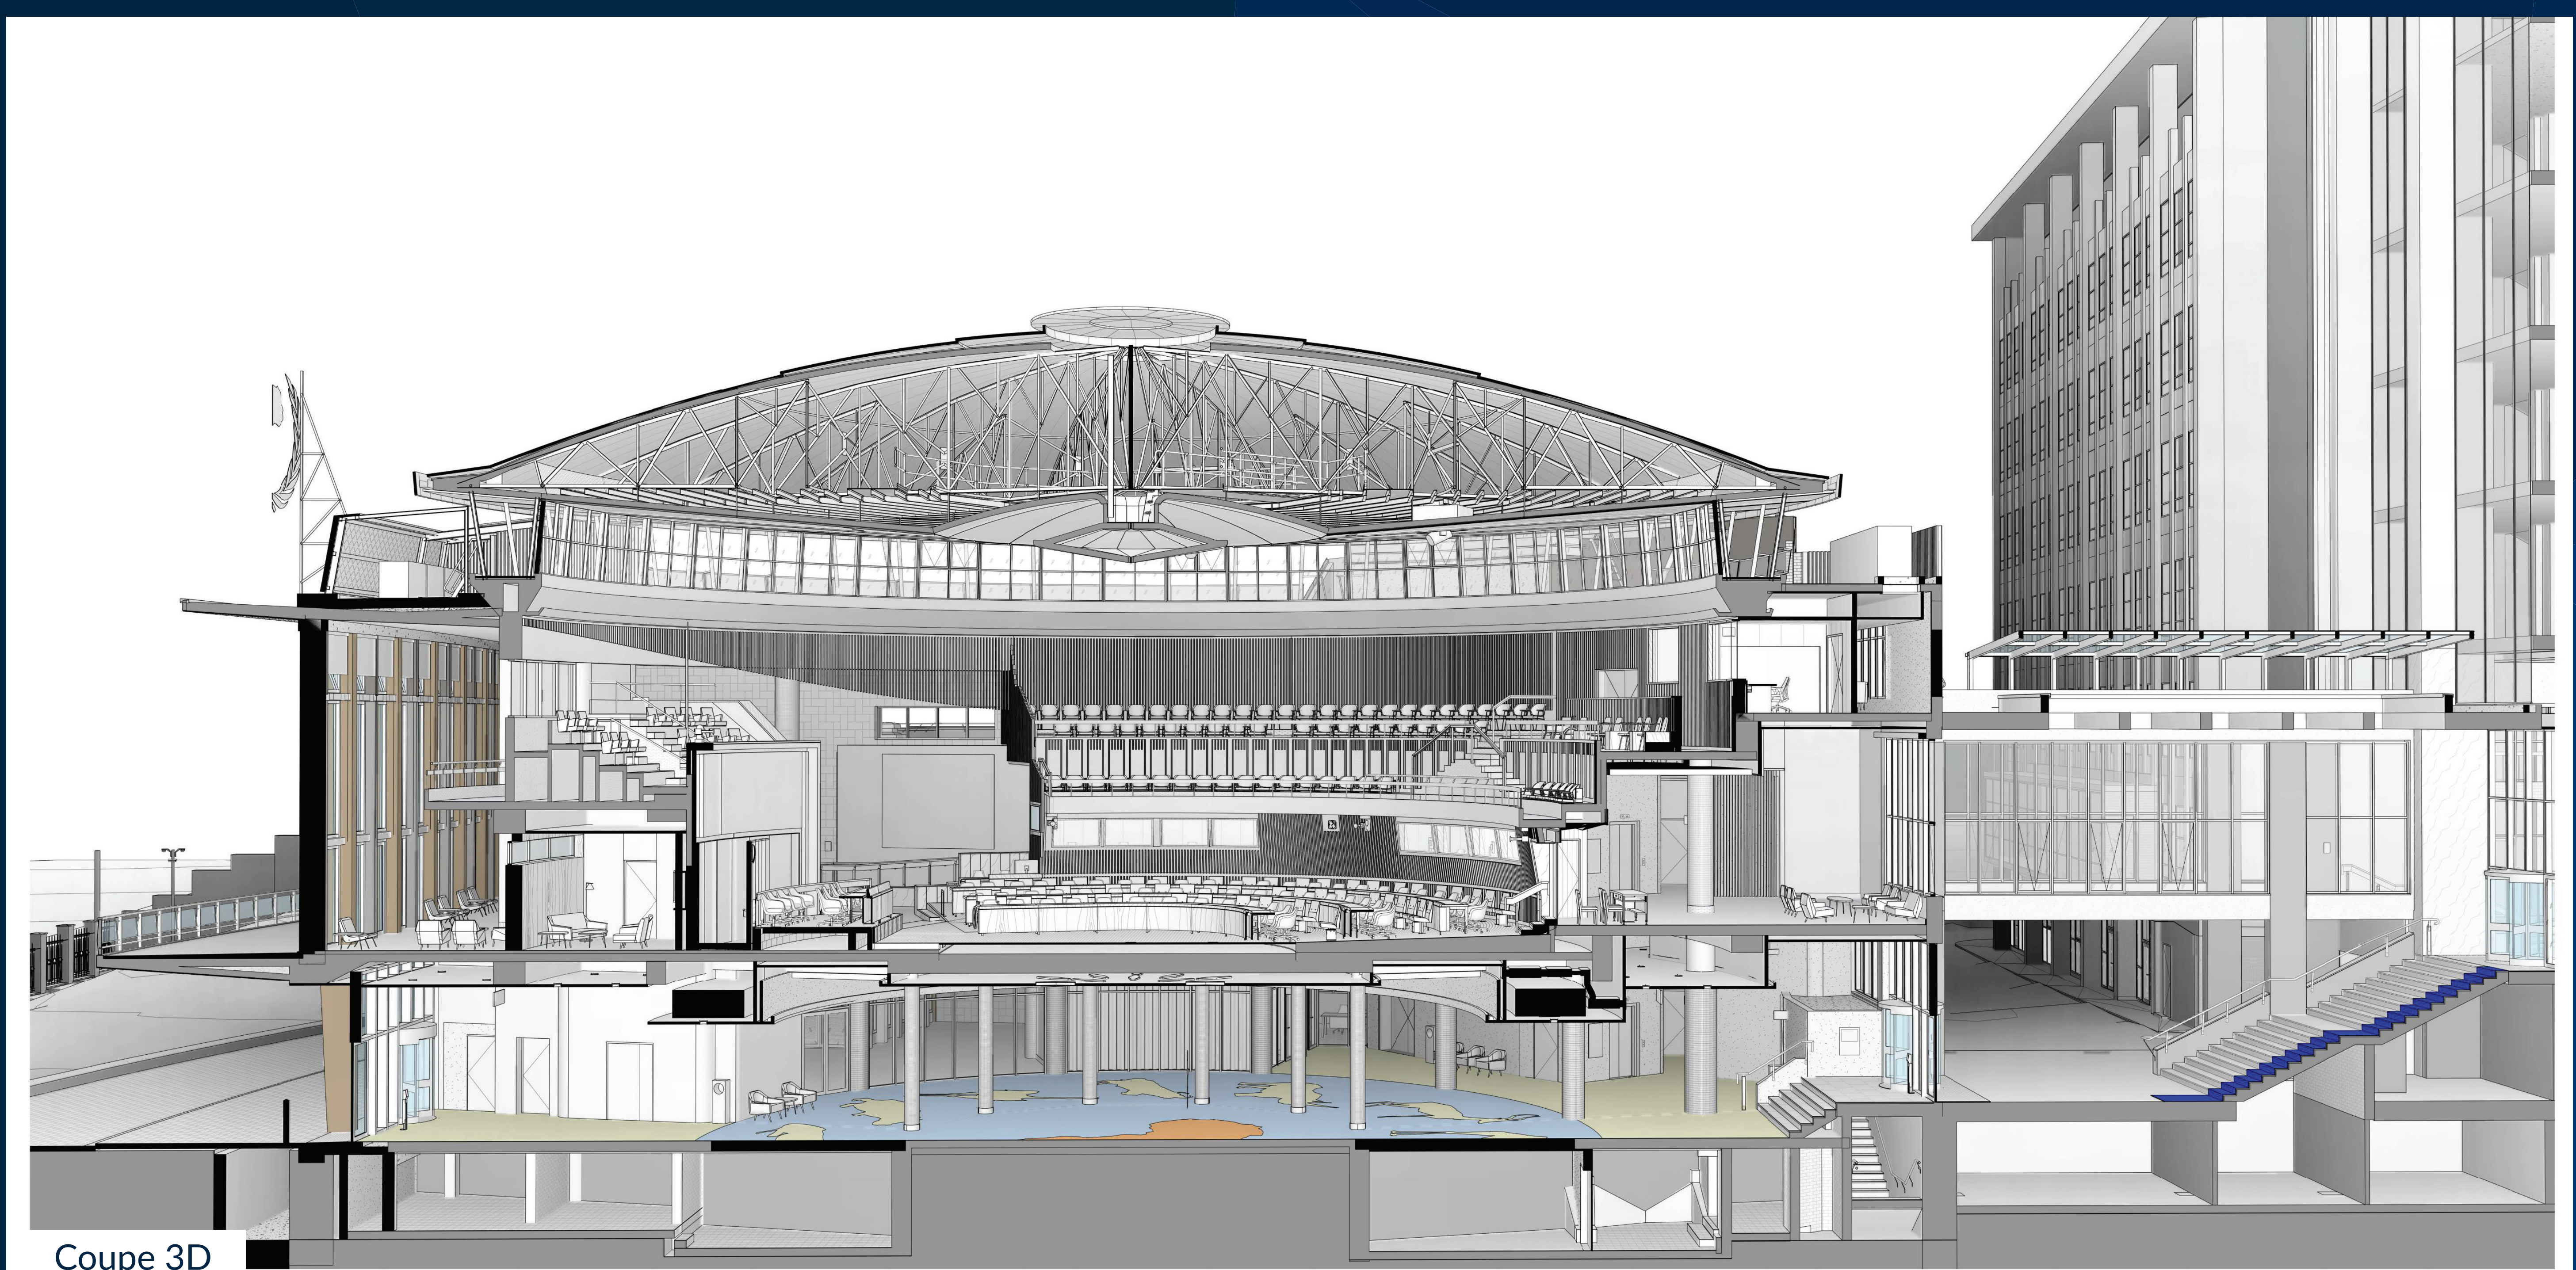

Coupe 3D

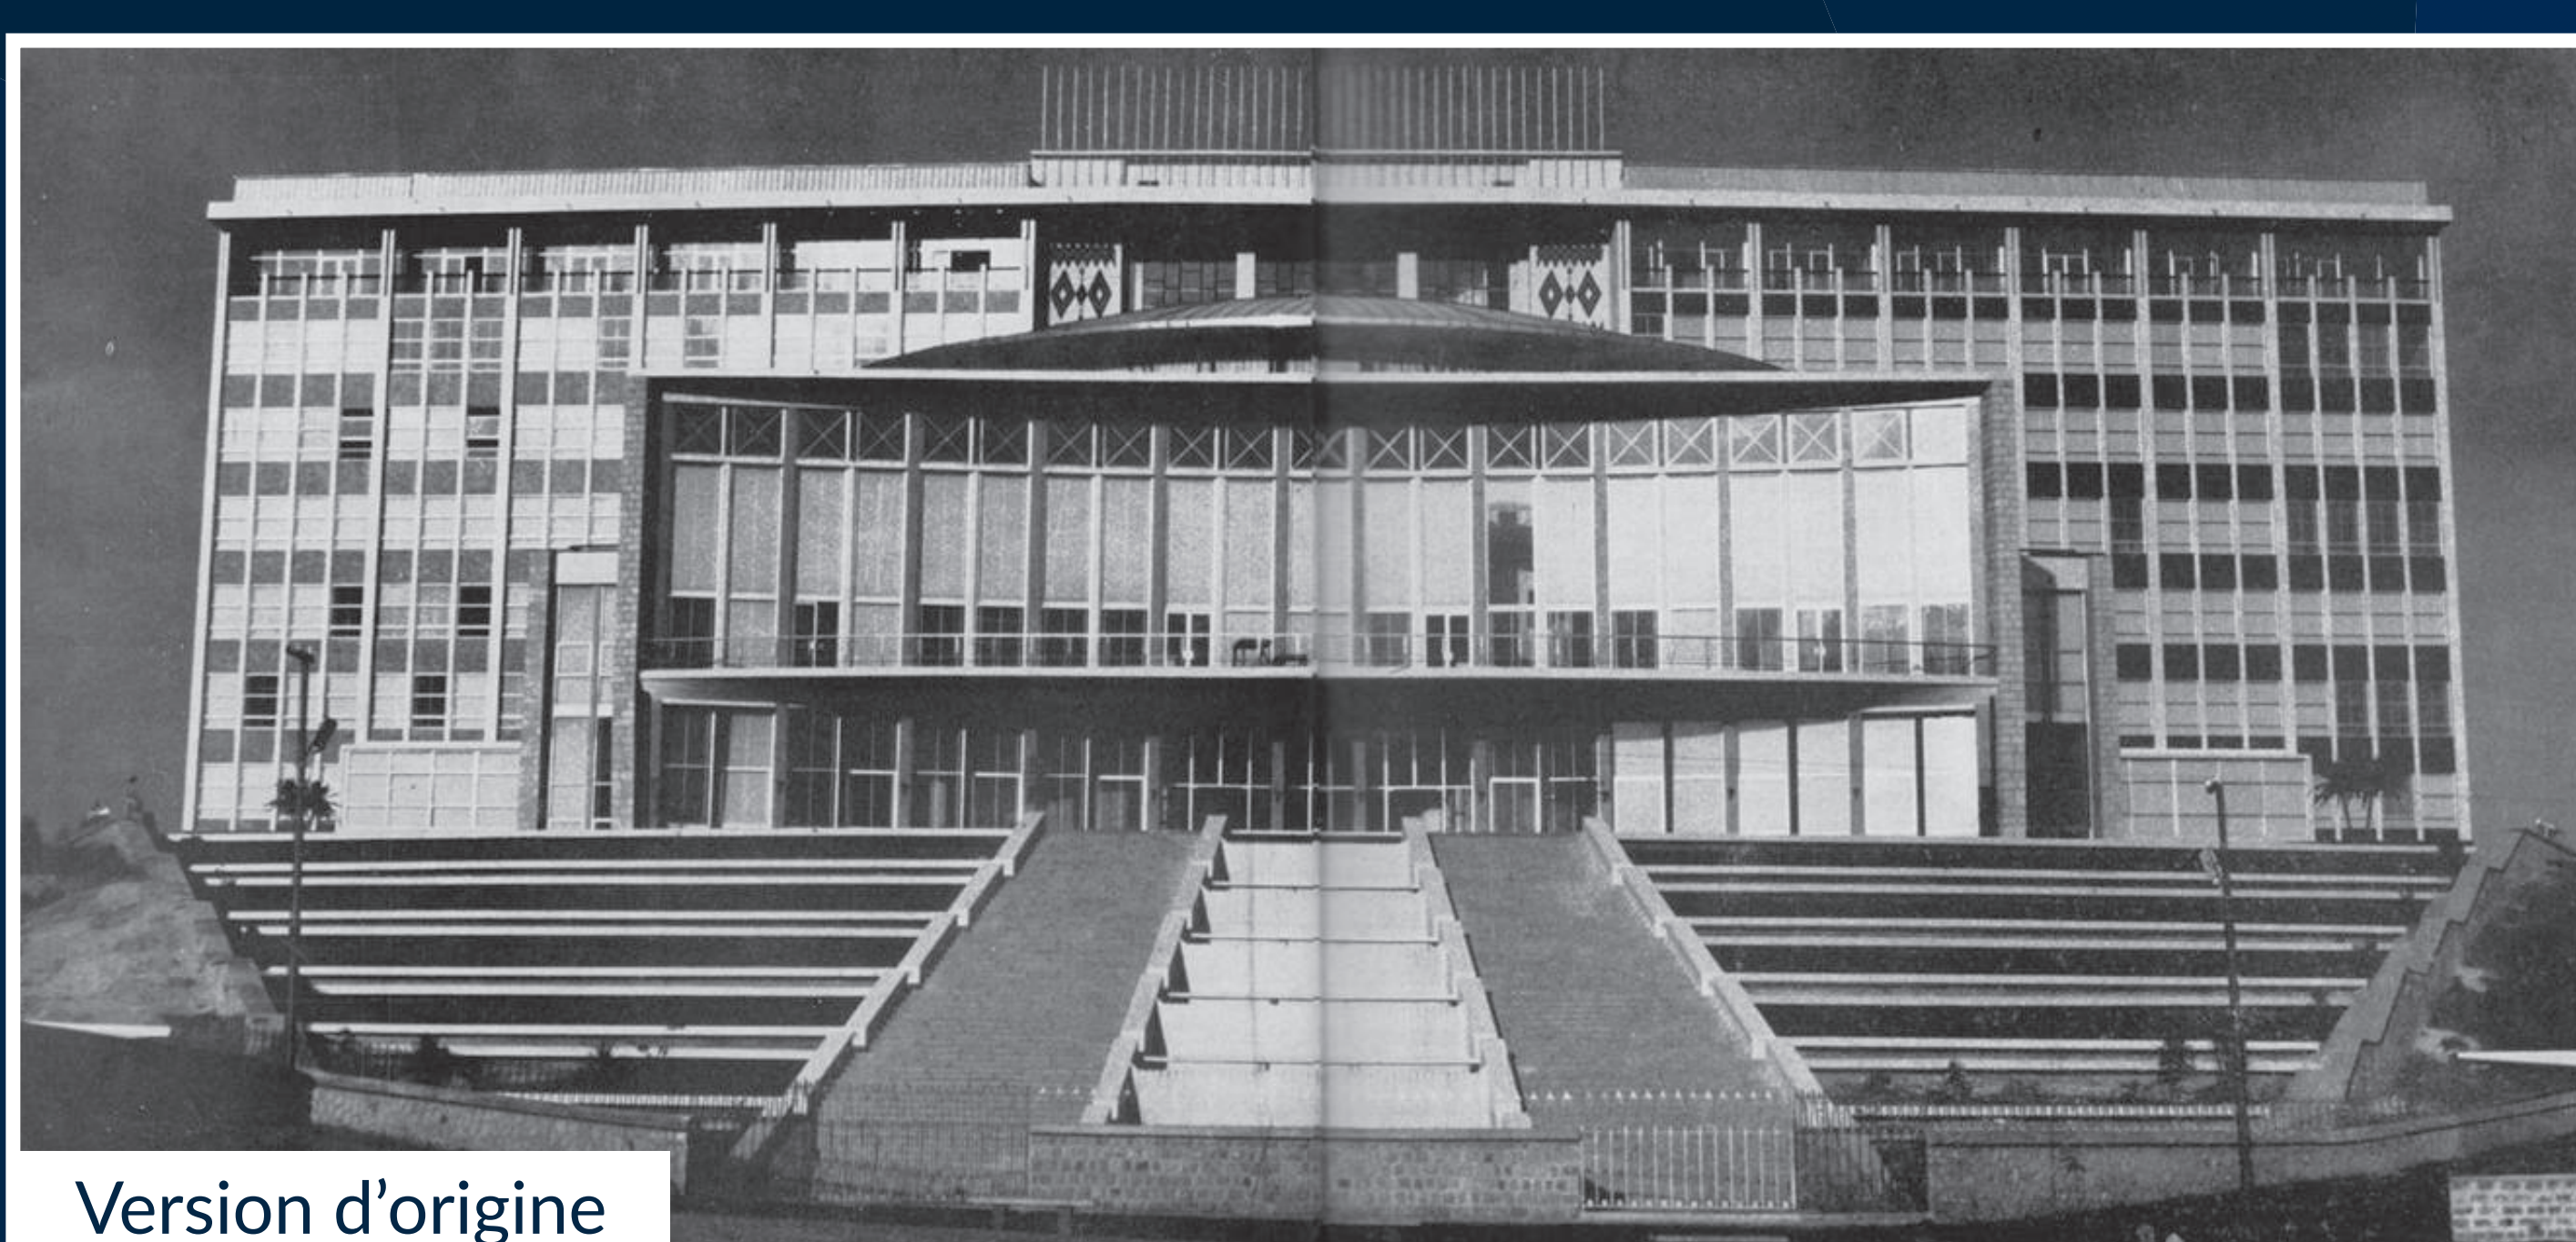

Version d'origine



Proposition



# Africa Hall Project Addis Ababa, Ethiopia



The Plenary Hall

## The Plenary Hall

### PLENARY HALL FACILITIES


Total Hall Seats: 465 including wheel chair seats  
State of the art ICT, audio-visual and conference engineering including

- » Independent LAN for broadcasting
- » Wi-Fi support and IT architecture for the network
- » Simultaneous Interpretation booths
- » Video & Audio Conference system
- » Conference Photographic archive

### PLENARY HALL PODIUM

7- Seated positions at the chairman's desk.  
The podium is:

- » Fully adjustable with removable benches
- » With ramp access & accessible Lectern
- » Concealed door access to VVIP Green Room
- » Removable support staff seating.

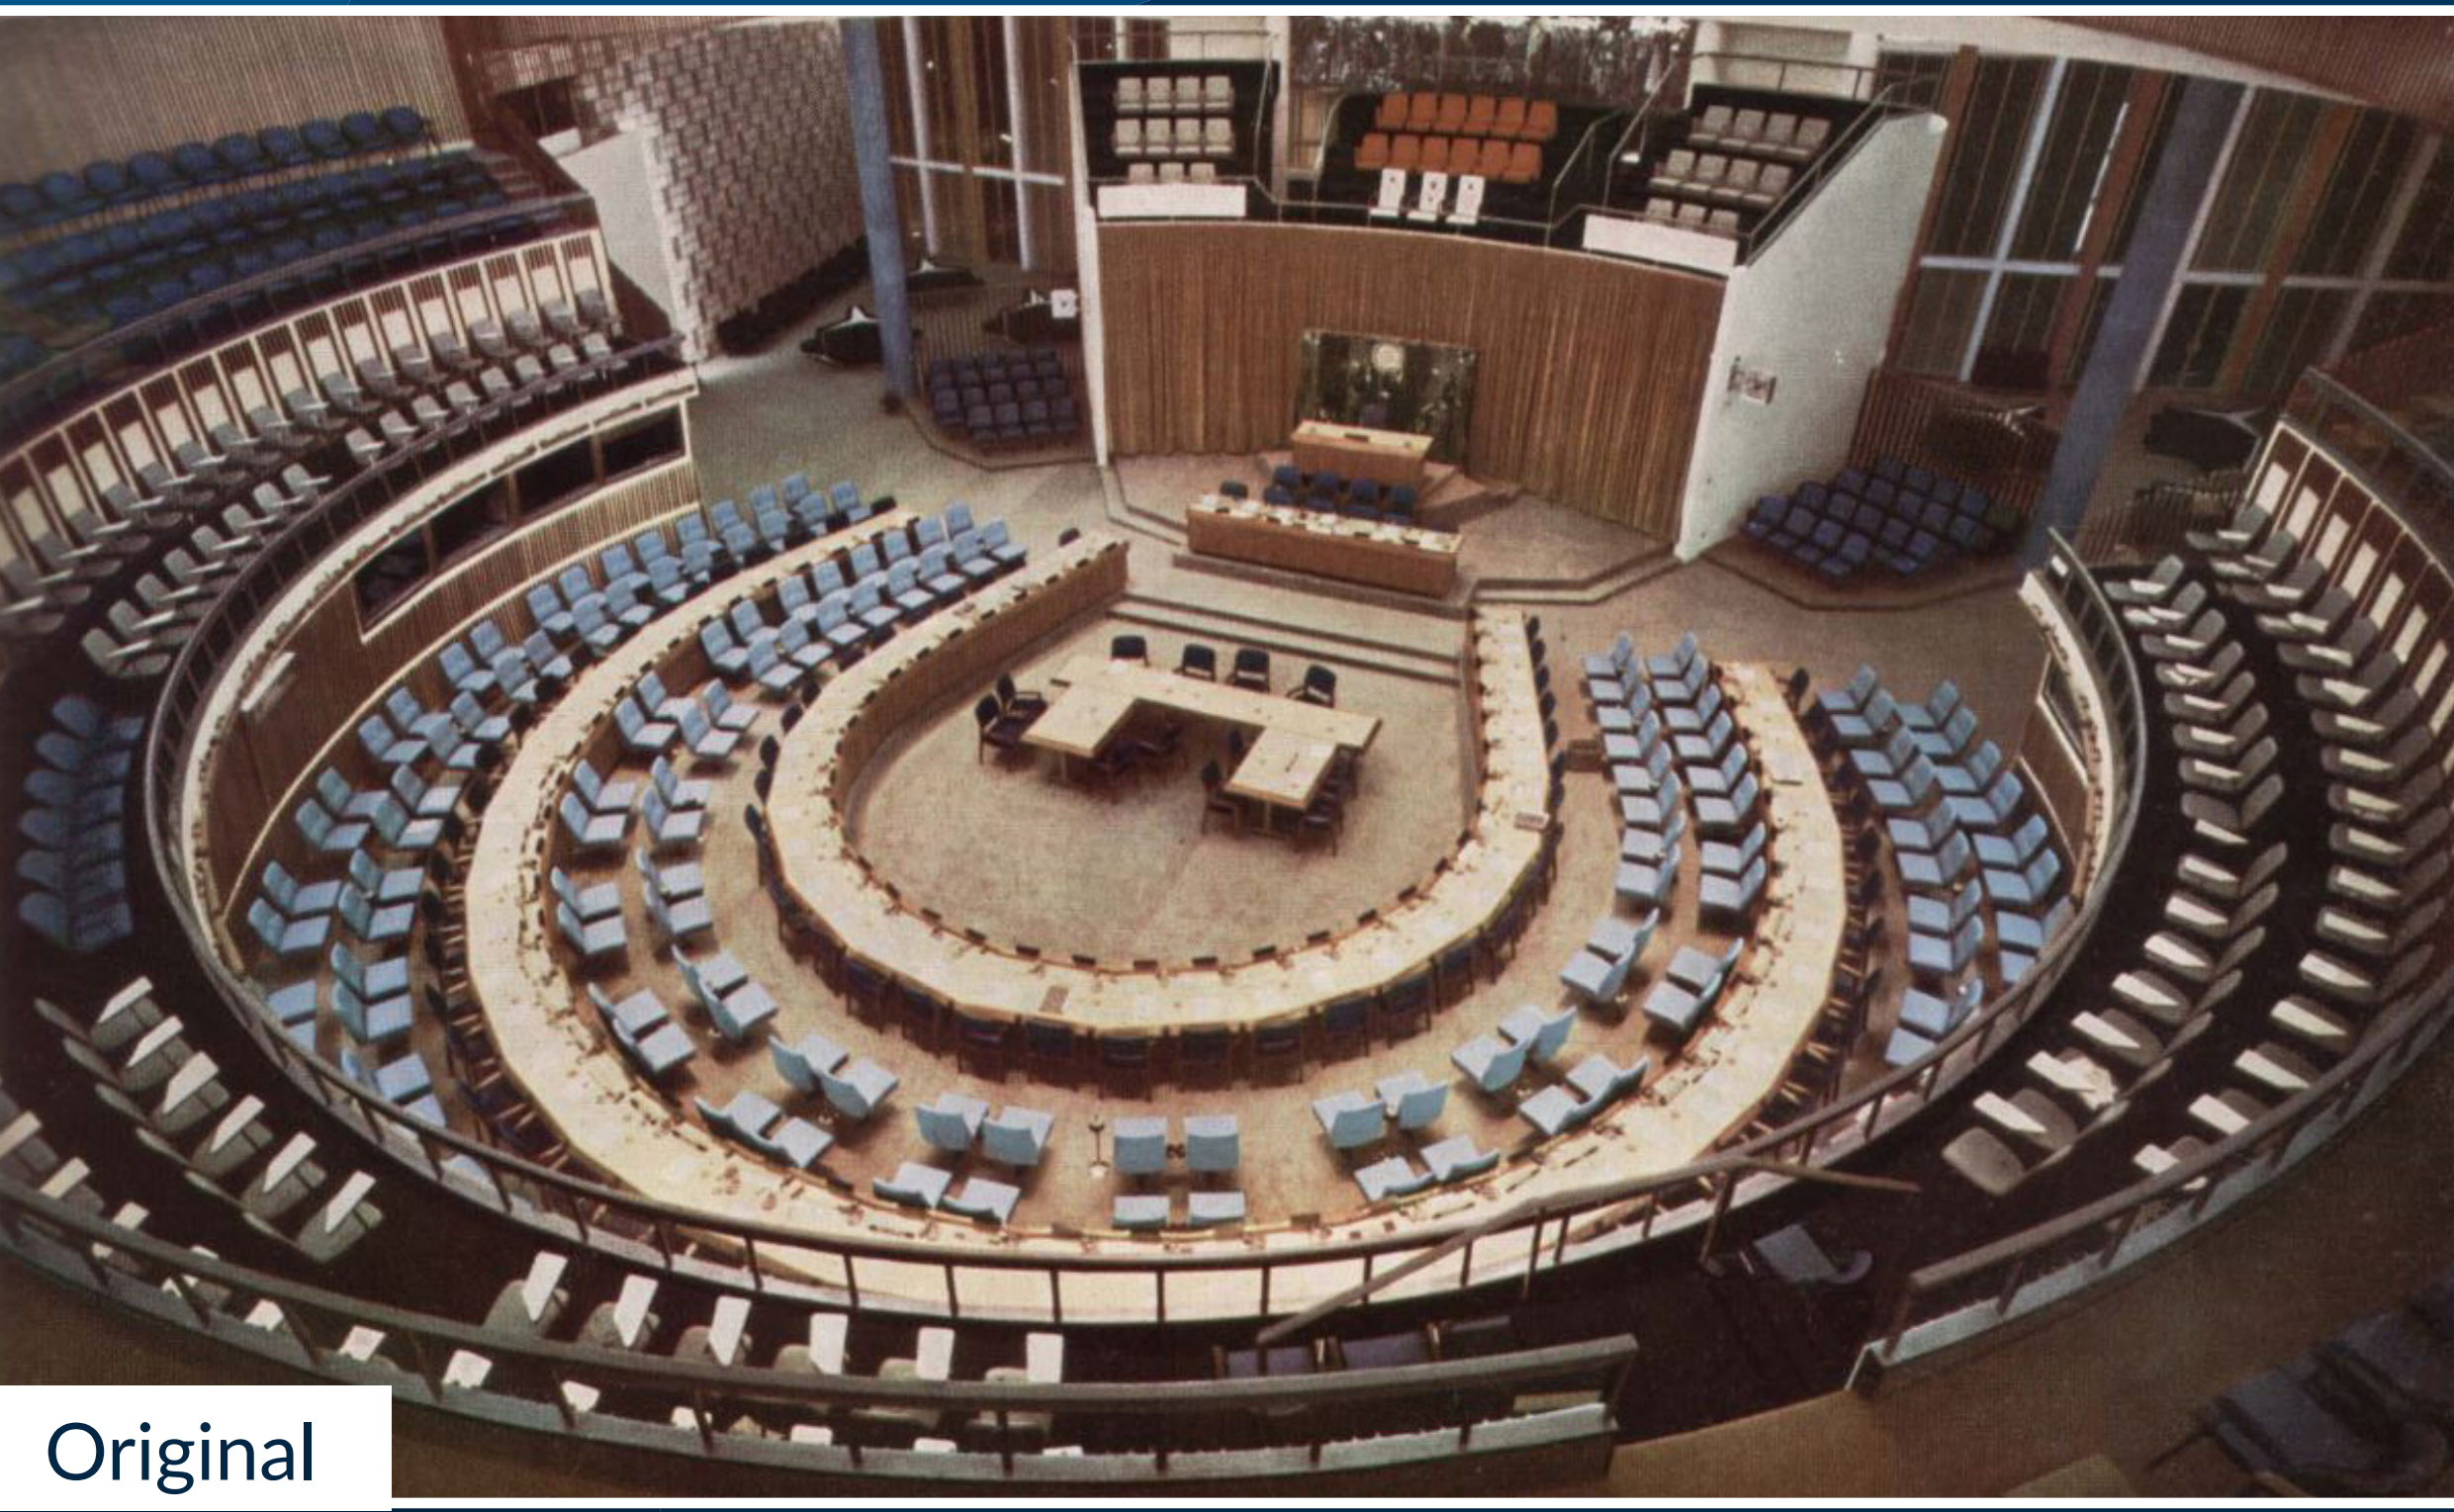

Original



Proposed



Original



Proposed



Above: Various images from Ninth Session of the Economic Commission of Africa in the Plenary



# Projet Africa Hall Addis Abeba, Éthiopie



La Salle Plénière

## La Salle Plénière

### ÉQUIPEMENTS DE LA SALLE PLÉNIÈRE

Nombre total de sièges : 465, y compris des places adaptées aux fauteuils roulants. Matériel de pointe pour les TIC, l'audio-visuel et les conférences, notamment :

- » Un réseau local LAN indépendant pour la radio-télédiffusion
- » Support wifi et architecture informatique pour le réseau
- » Cabines d'interprétation simultanée
- » Système de vidéo/audioconférence
- » Archives photographiques des conférences

### ESTRADE DE LA SALLE PLÉNIÈRE

7 places assises au bureau de la présidence. L'estrade est :

- » Entièrement ajustable grâce à des bancs amovibles
- » Dotée d'une rampe d'accès et d'un pupitre accessible
- » Dotée d'un accès à la Salle Verte des VVIP par une porte dissimulée.
- » Équipée de strapontins amovibles pour le personnel d'appui.



Original




Proposed



Version d'origine



Proposition

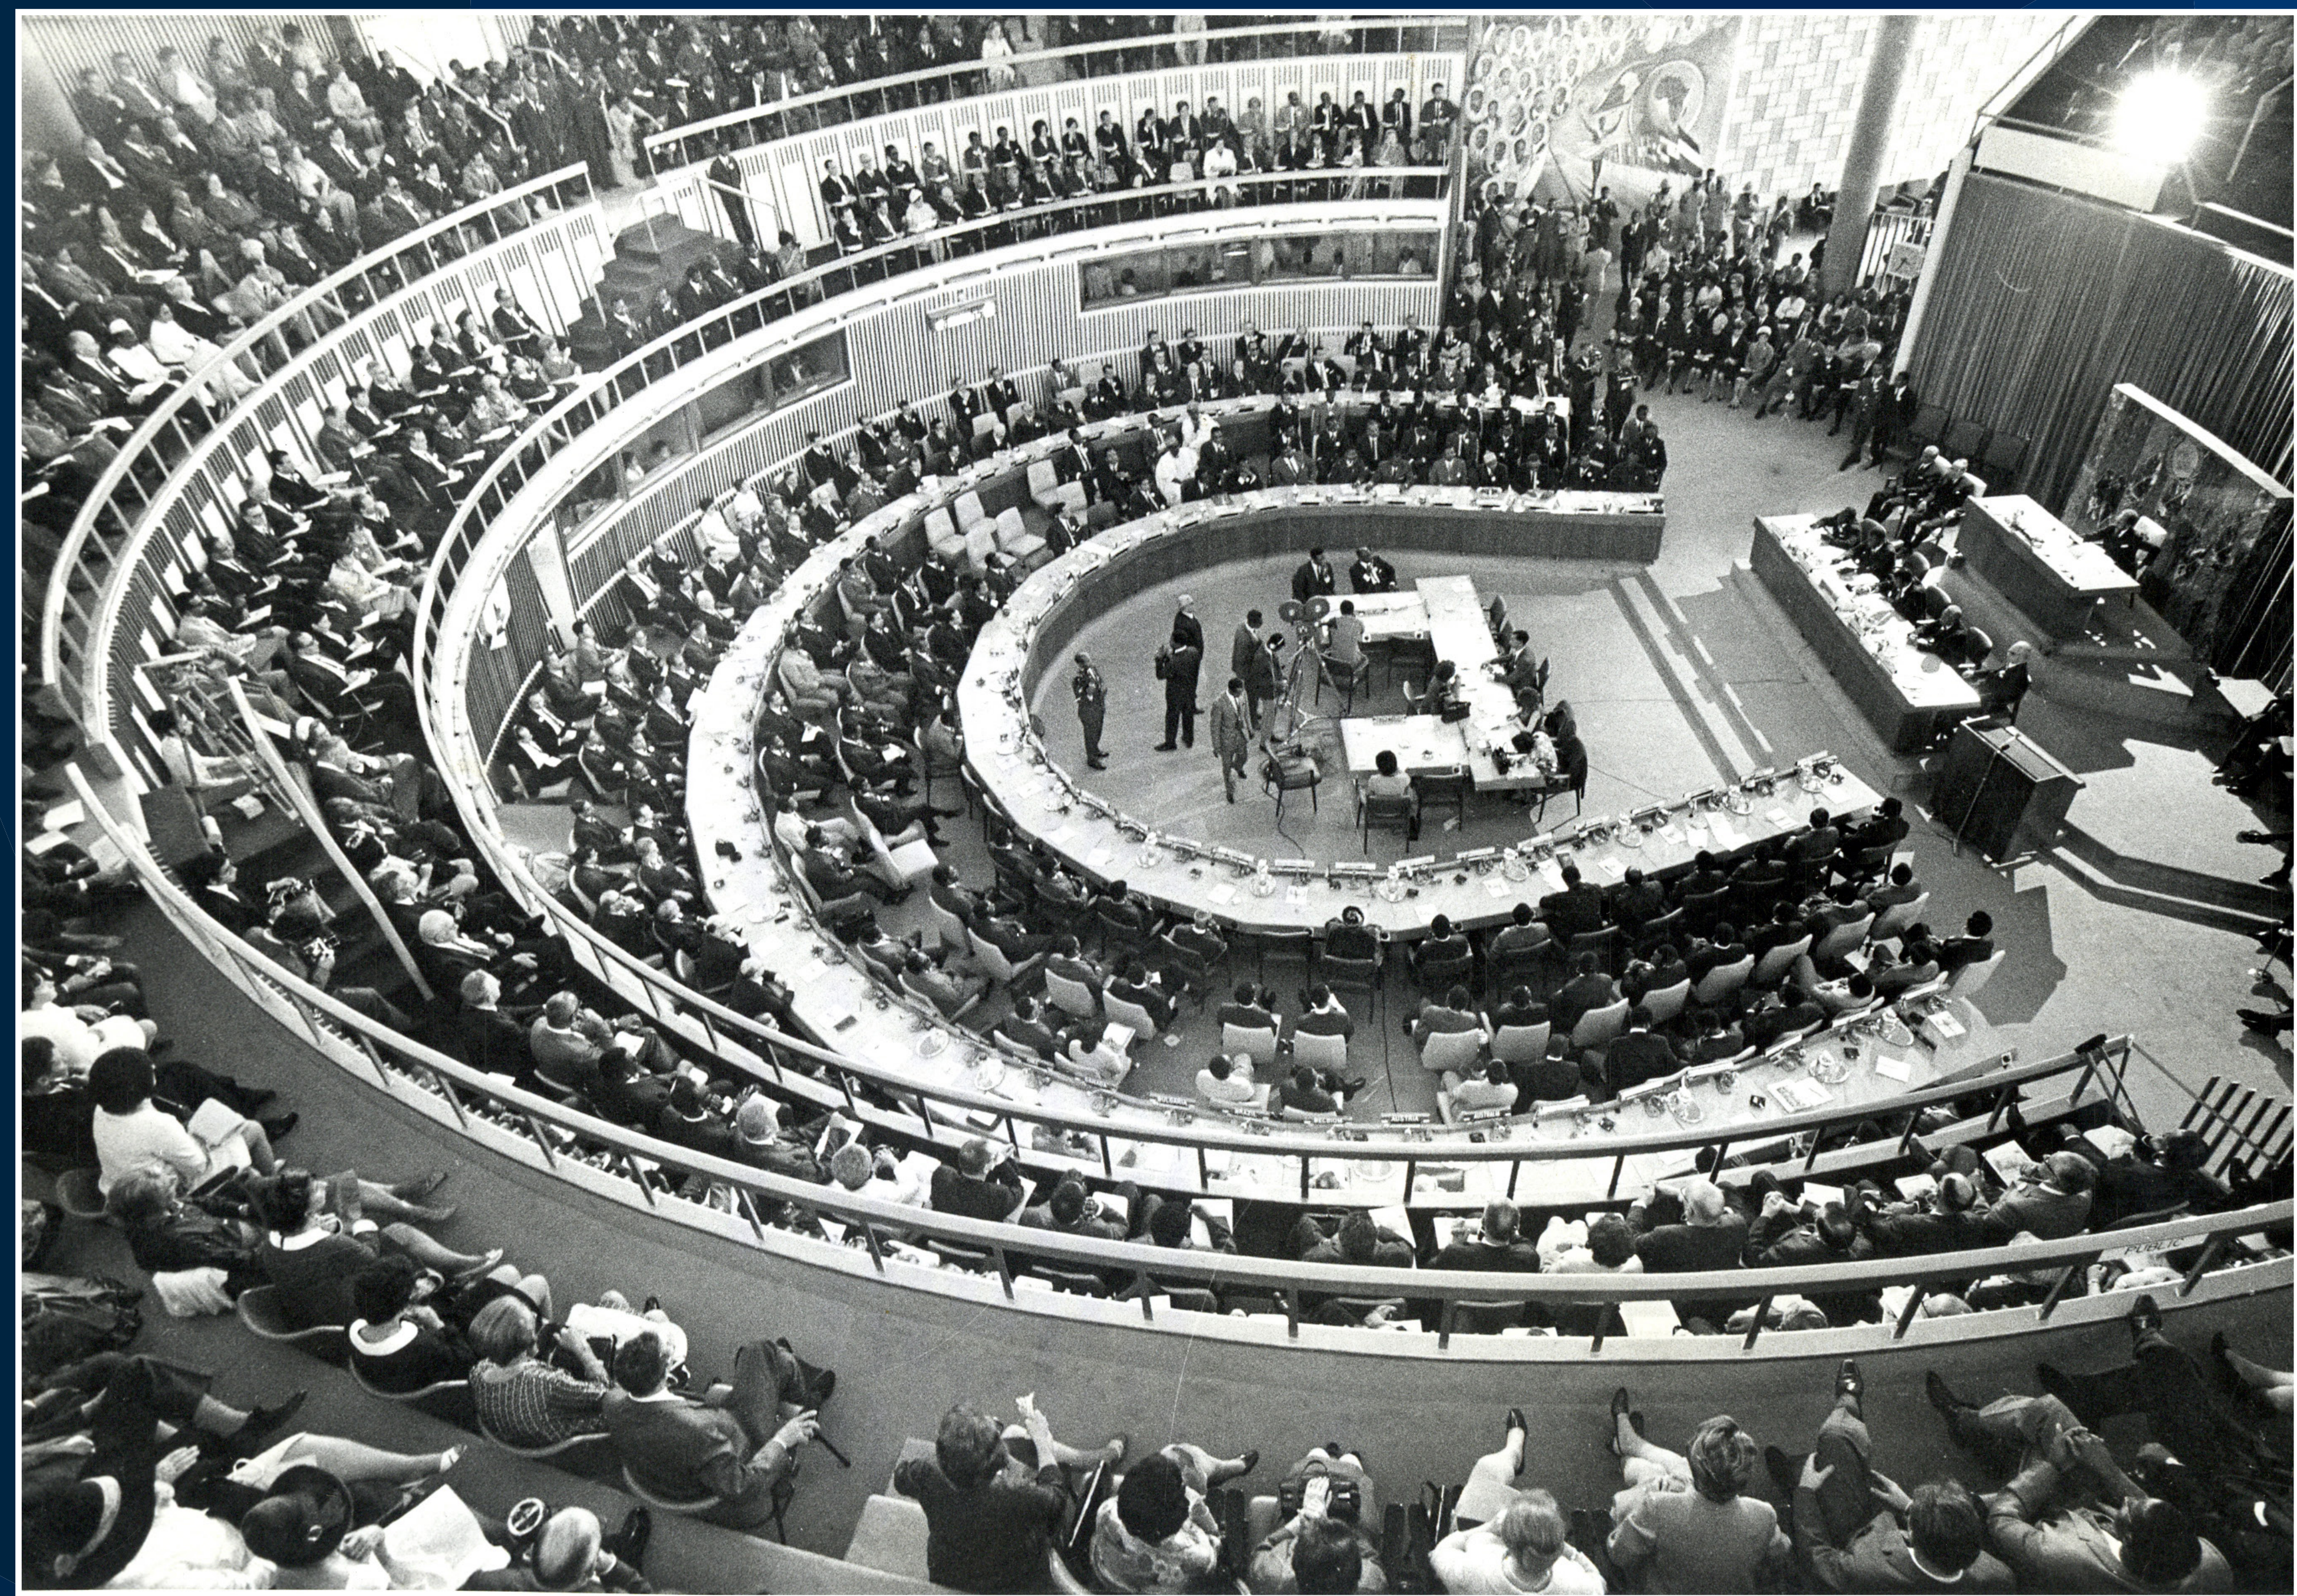

Ci-dessus: Des images de la Neuvième Séance de la Commission économique pour l'Afrique dans la Salle plénière, le 3 fév. 1969.